
Obergeschoss

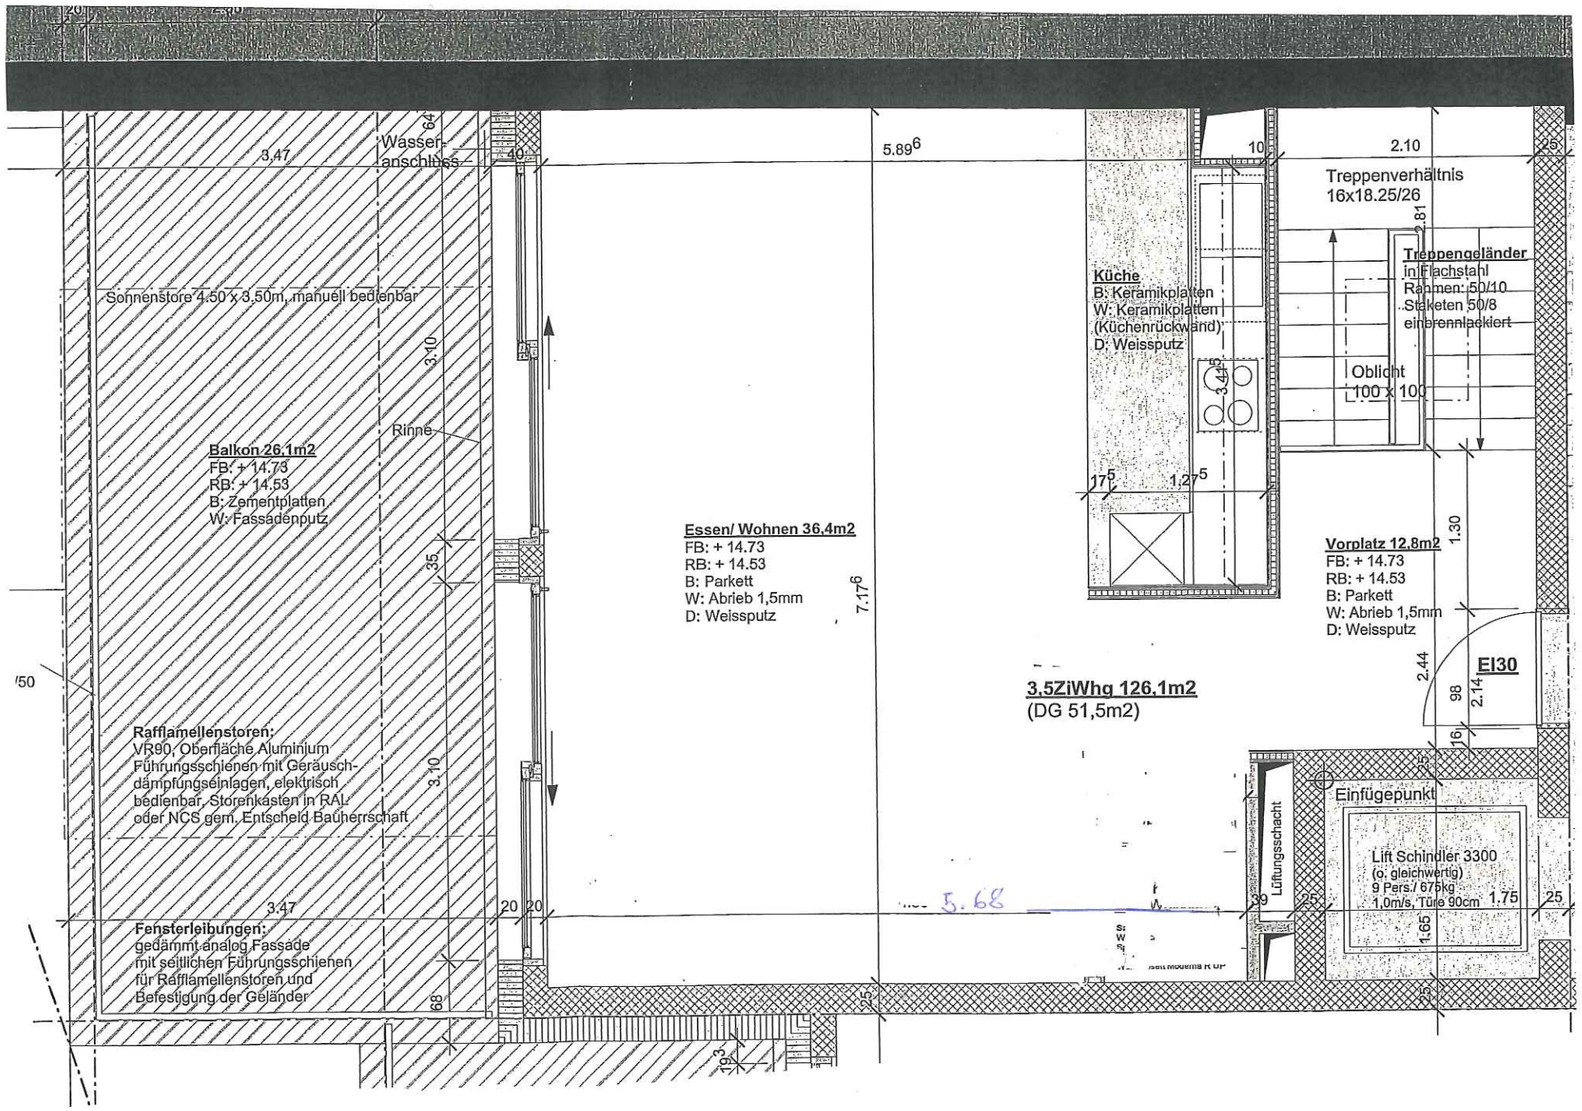

Untergeschoss

