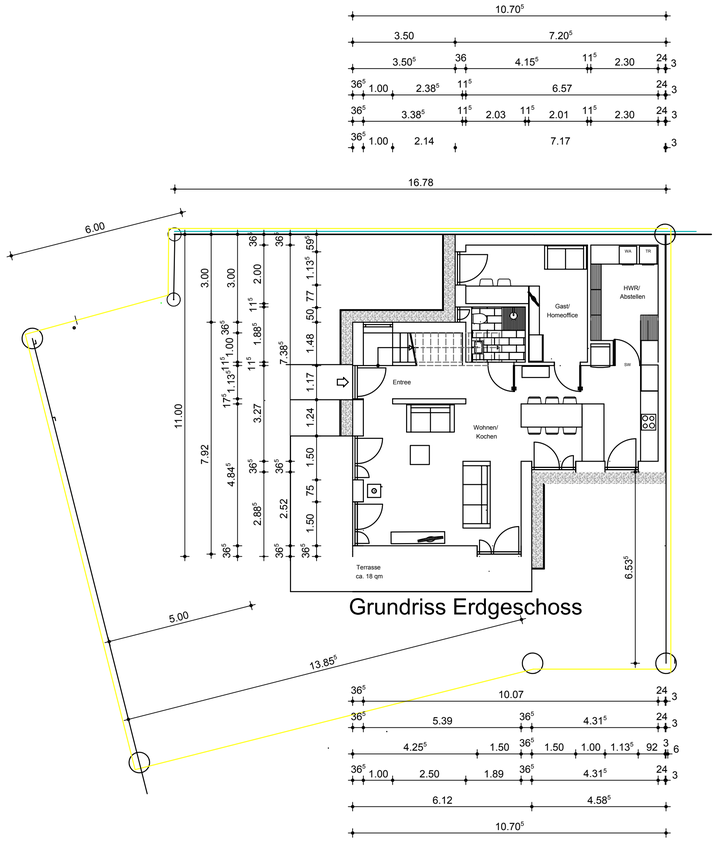

Grundriss Erdgeschoss

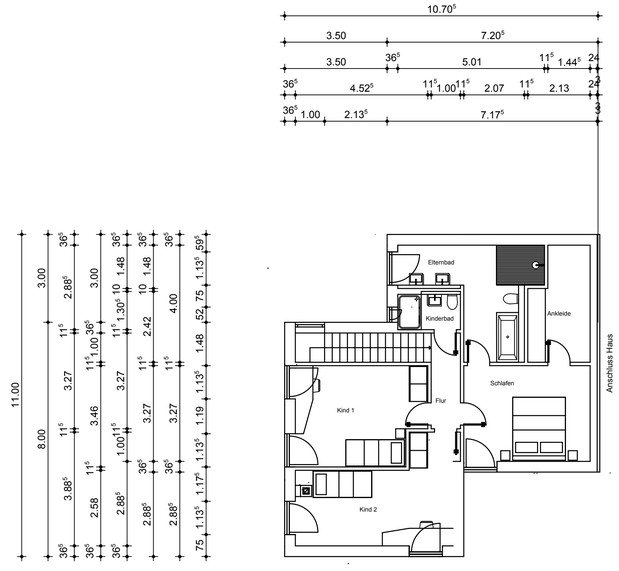

Grundriss Obergeschoss

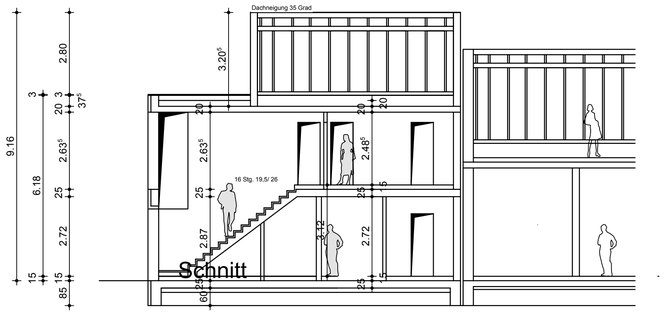

Schnitt

Maßstab:

1:100