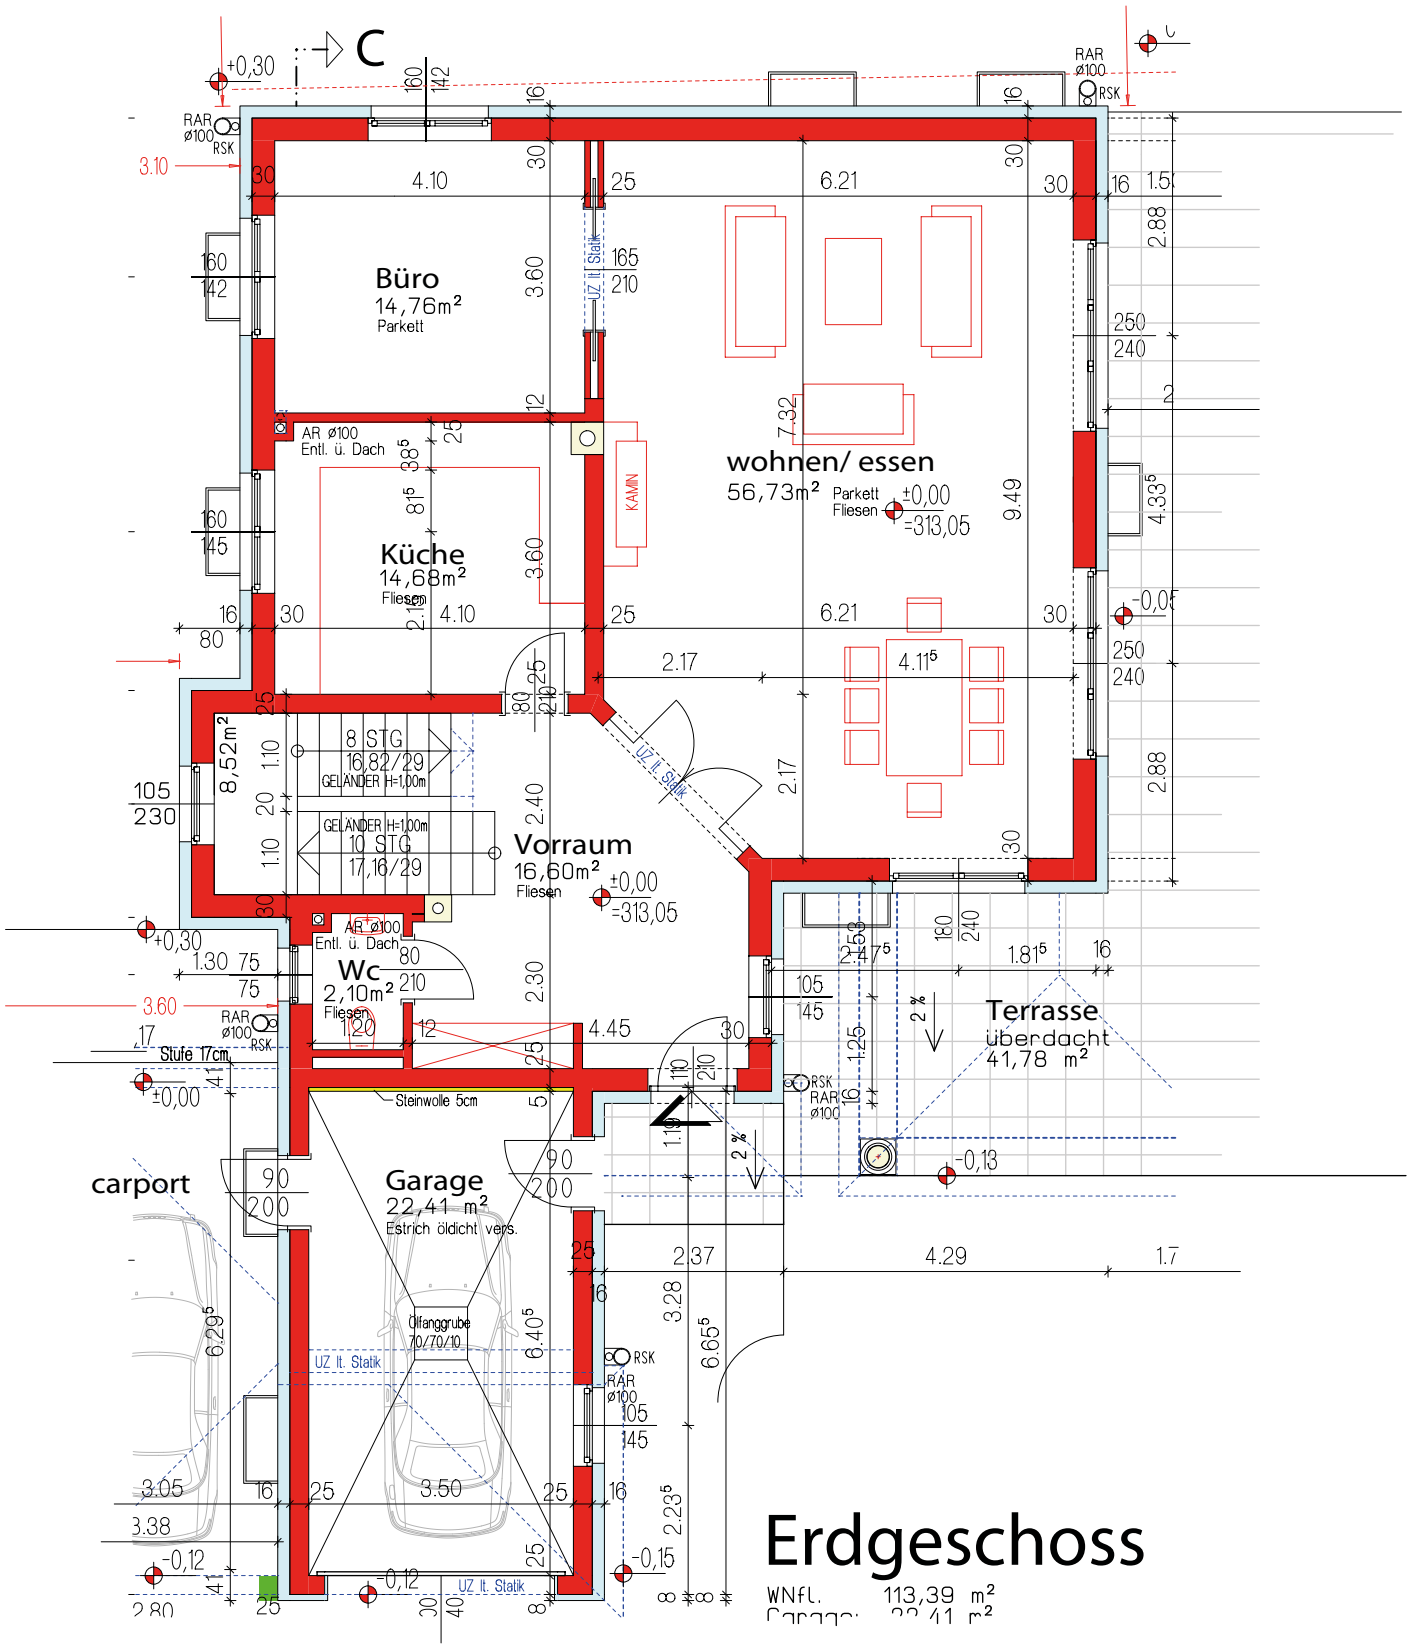

Erdgeschoss

WNfl. 113,39 m²