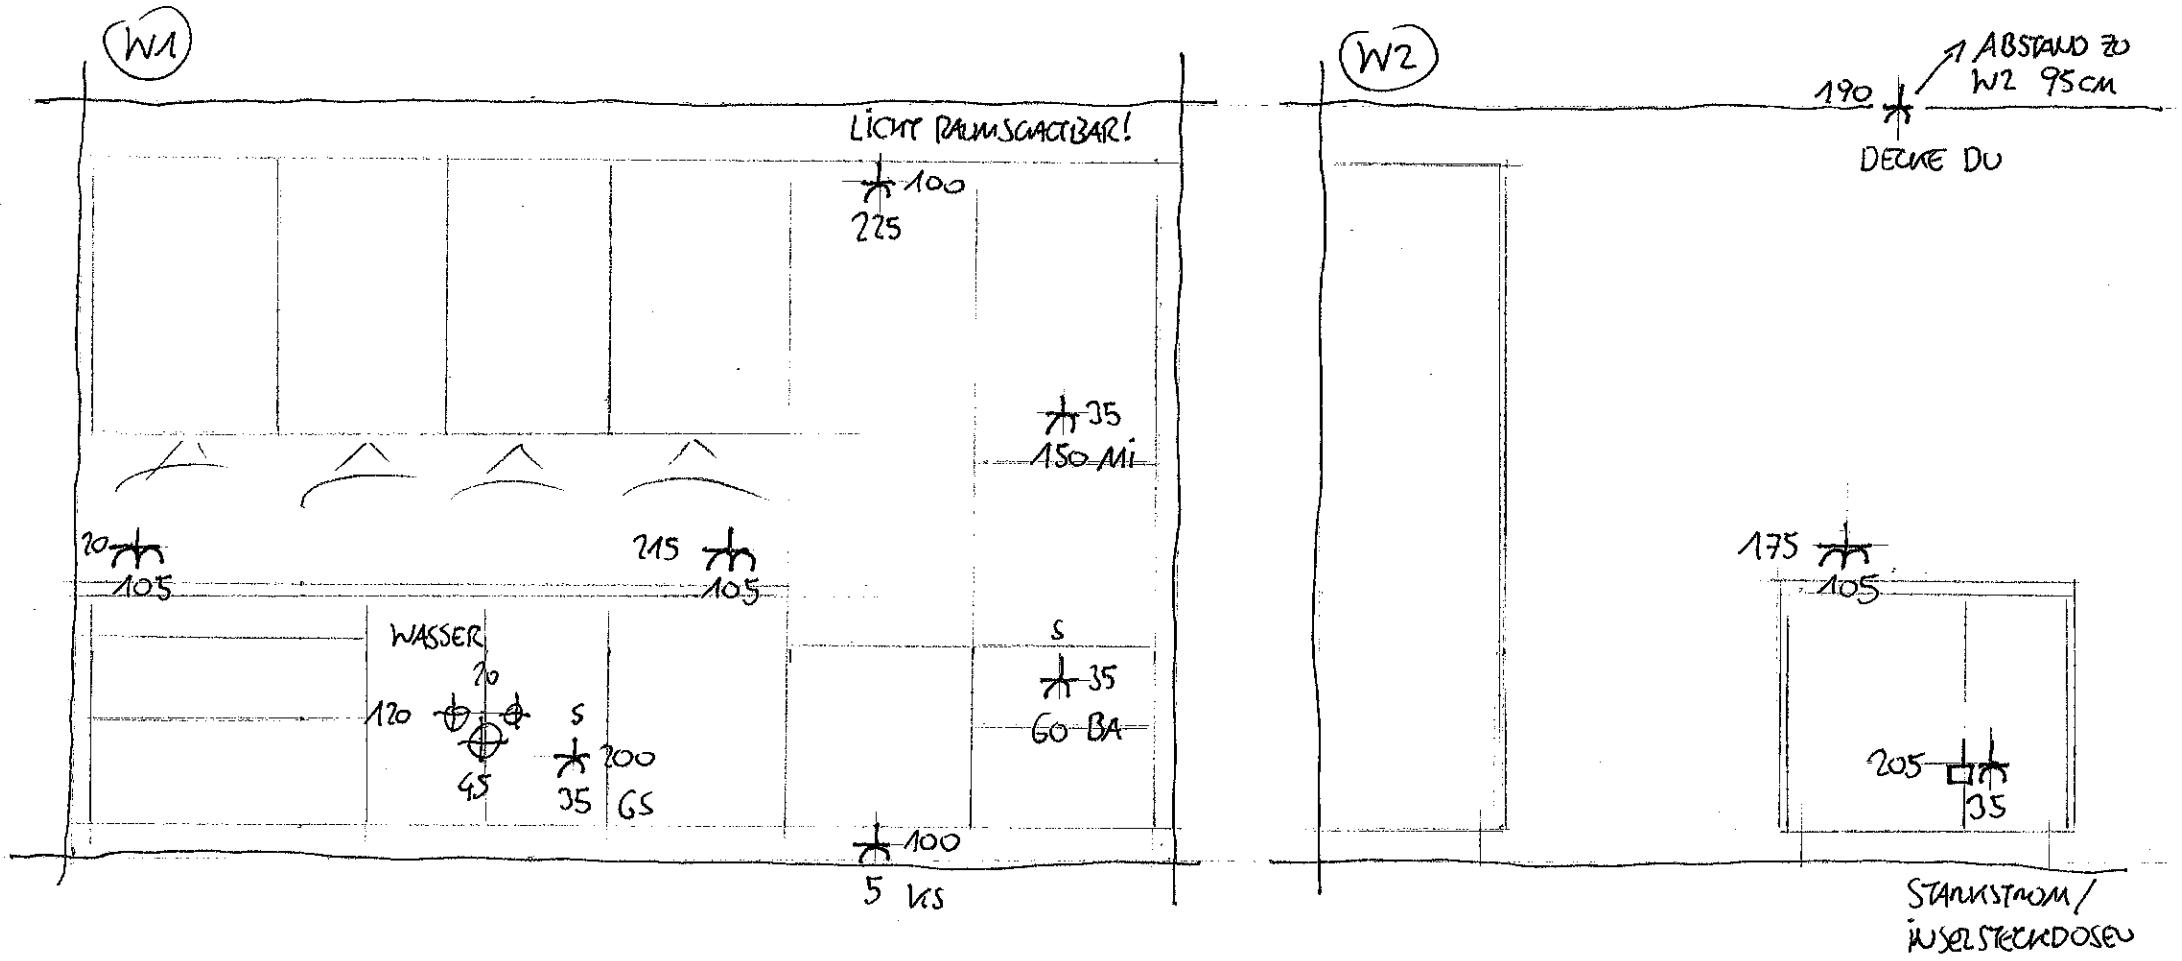

W1
LICHT RAUMSCHALTBAR!
100
225
35
150 MI
20
105
215
105
WASSER
70
120
S
200
45
35 GS
S
35
60 BA
100
5 VS
W2
190
ABSTAND zu W2 95cm
DECKE DU
175
105
205
35
STARKSTROM / INSELSTECKDOSEN

17.'15