


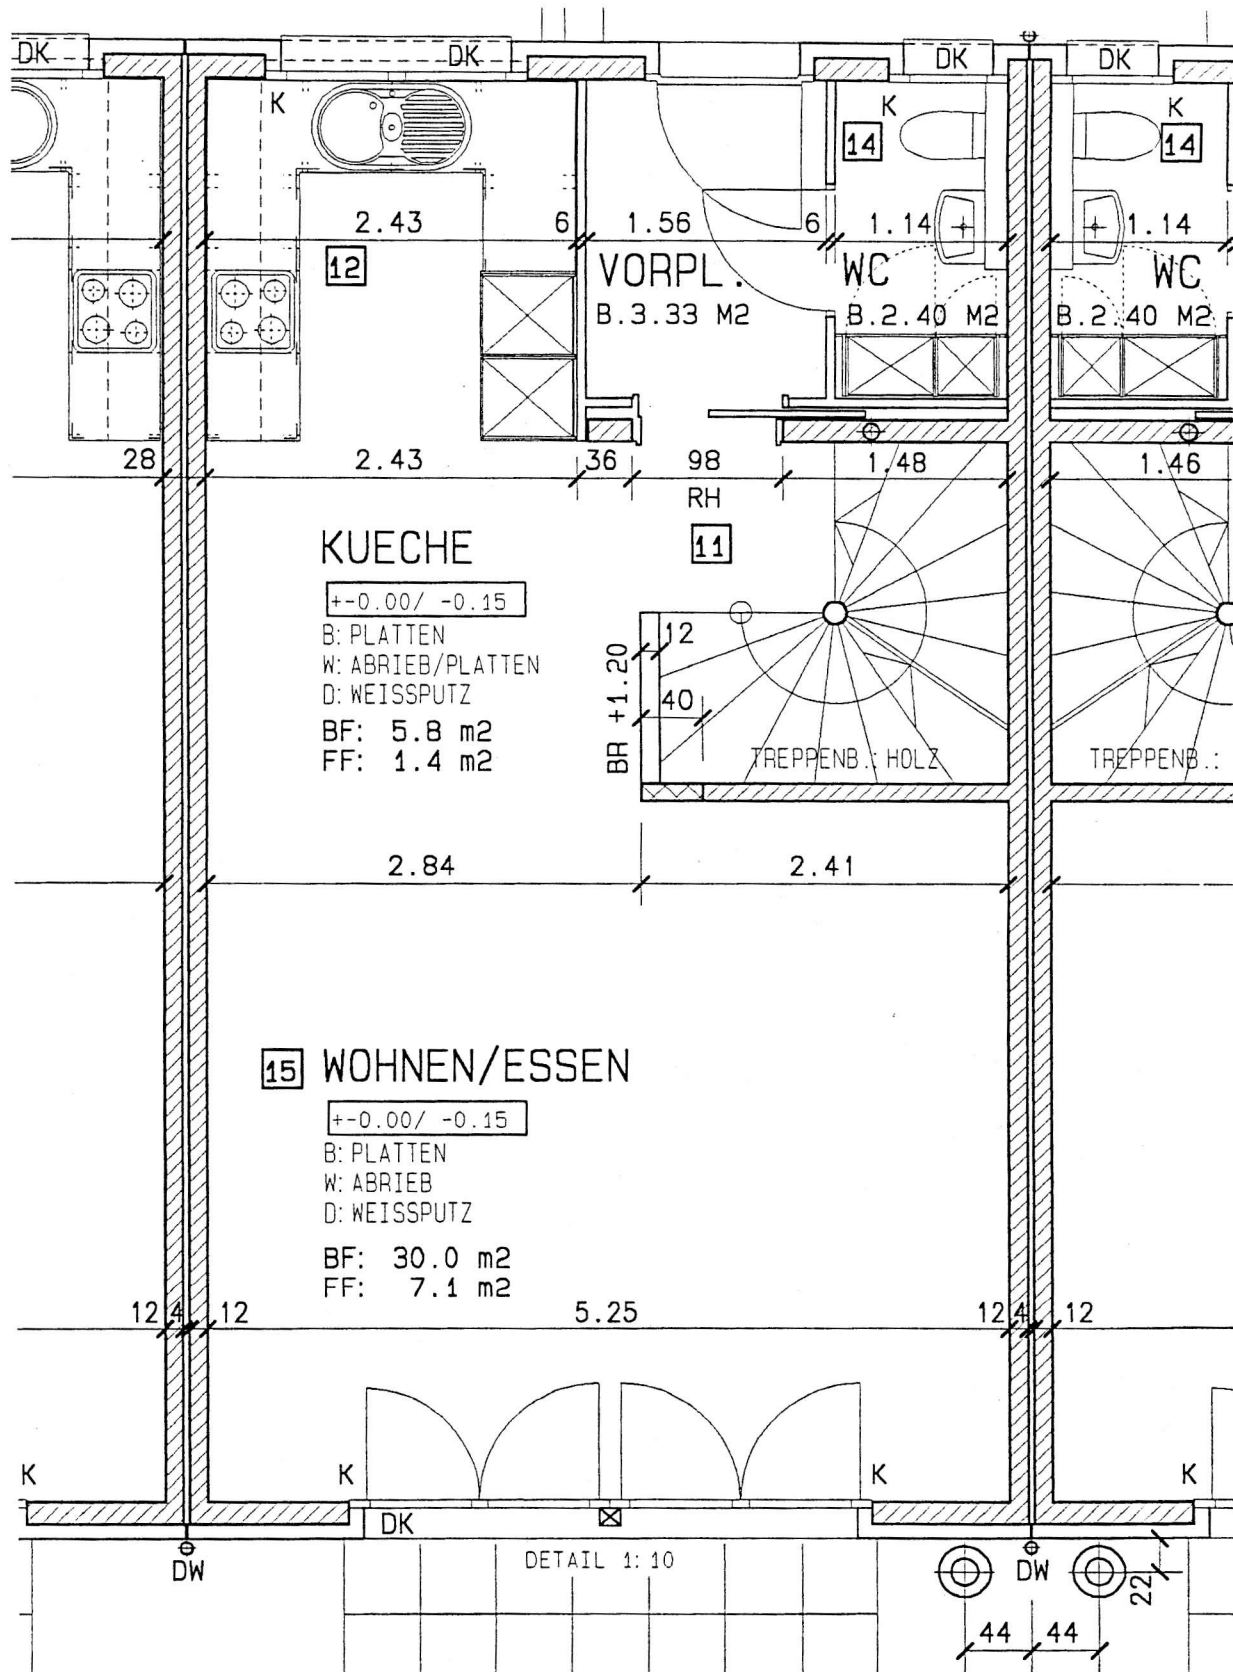

Haus 6,10 Grundriss Erdgeschoss