
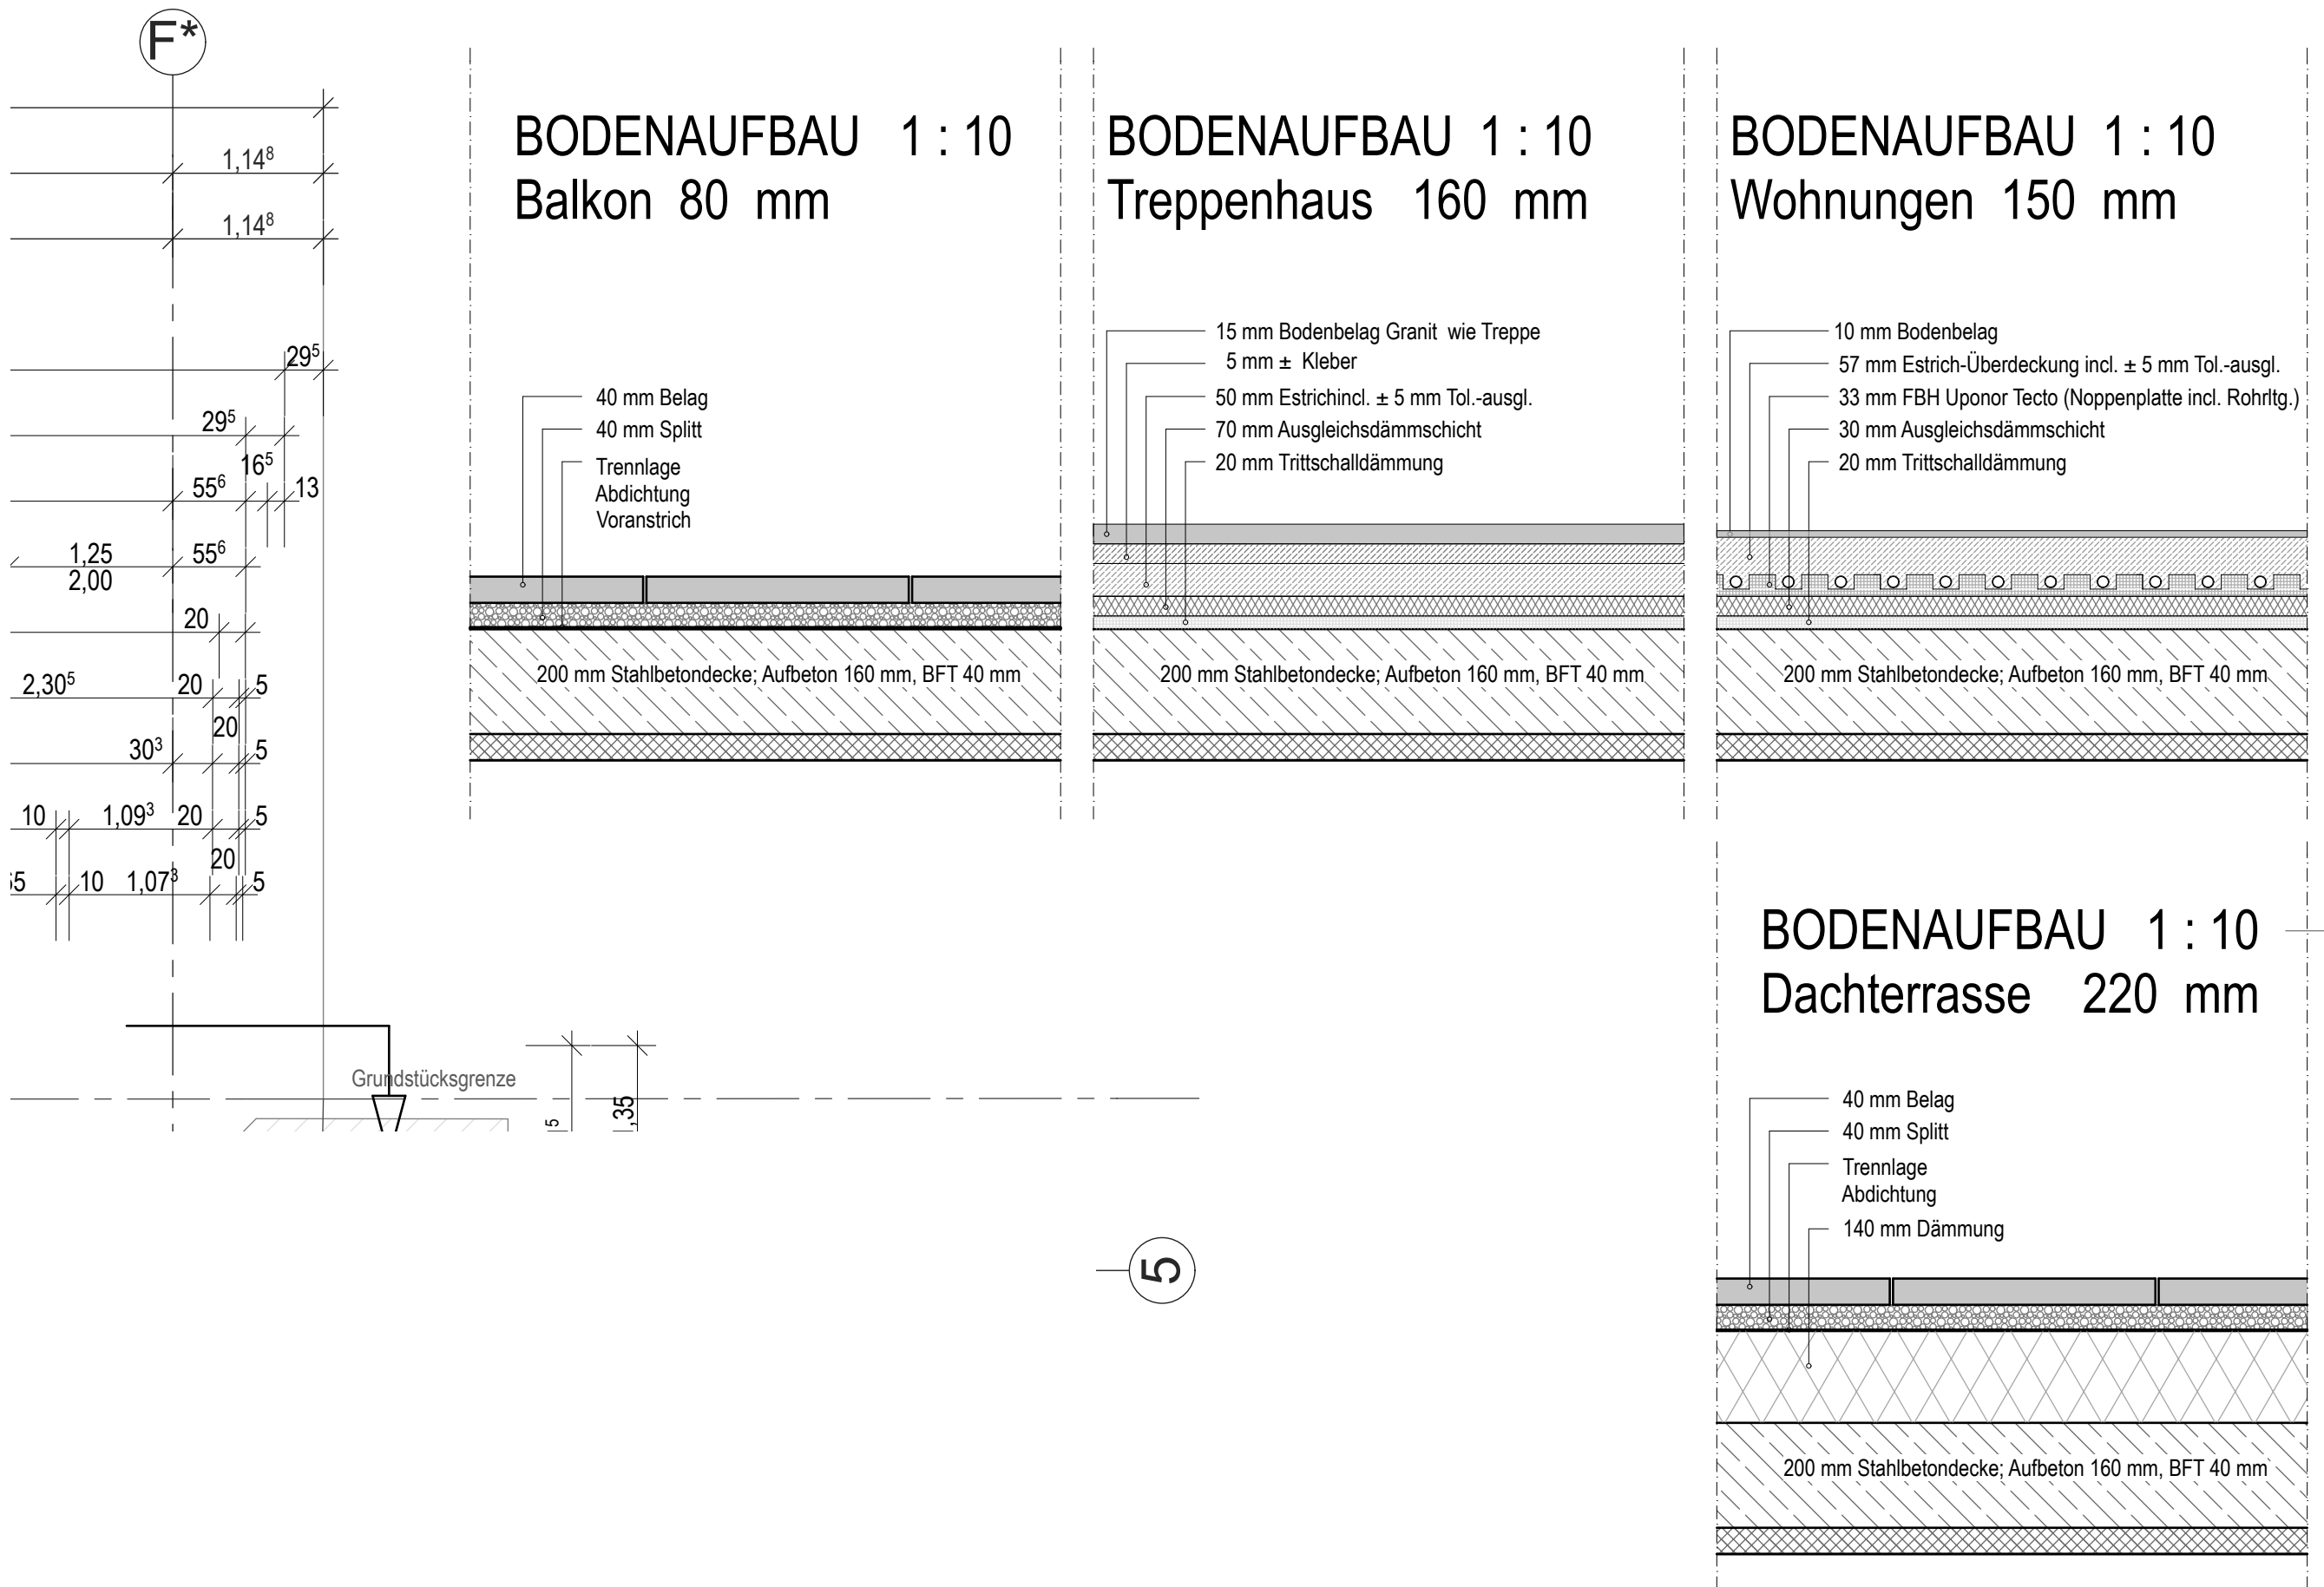


VORABZUG  
2.OG.

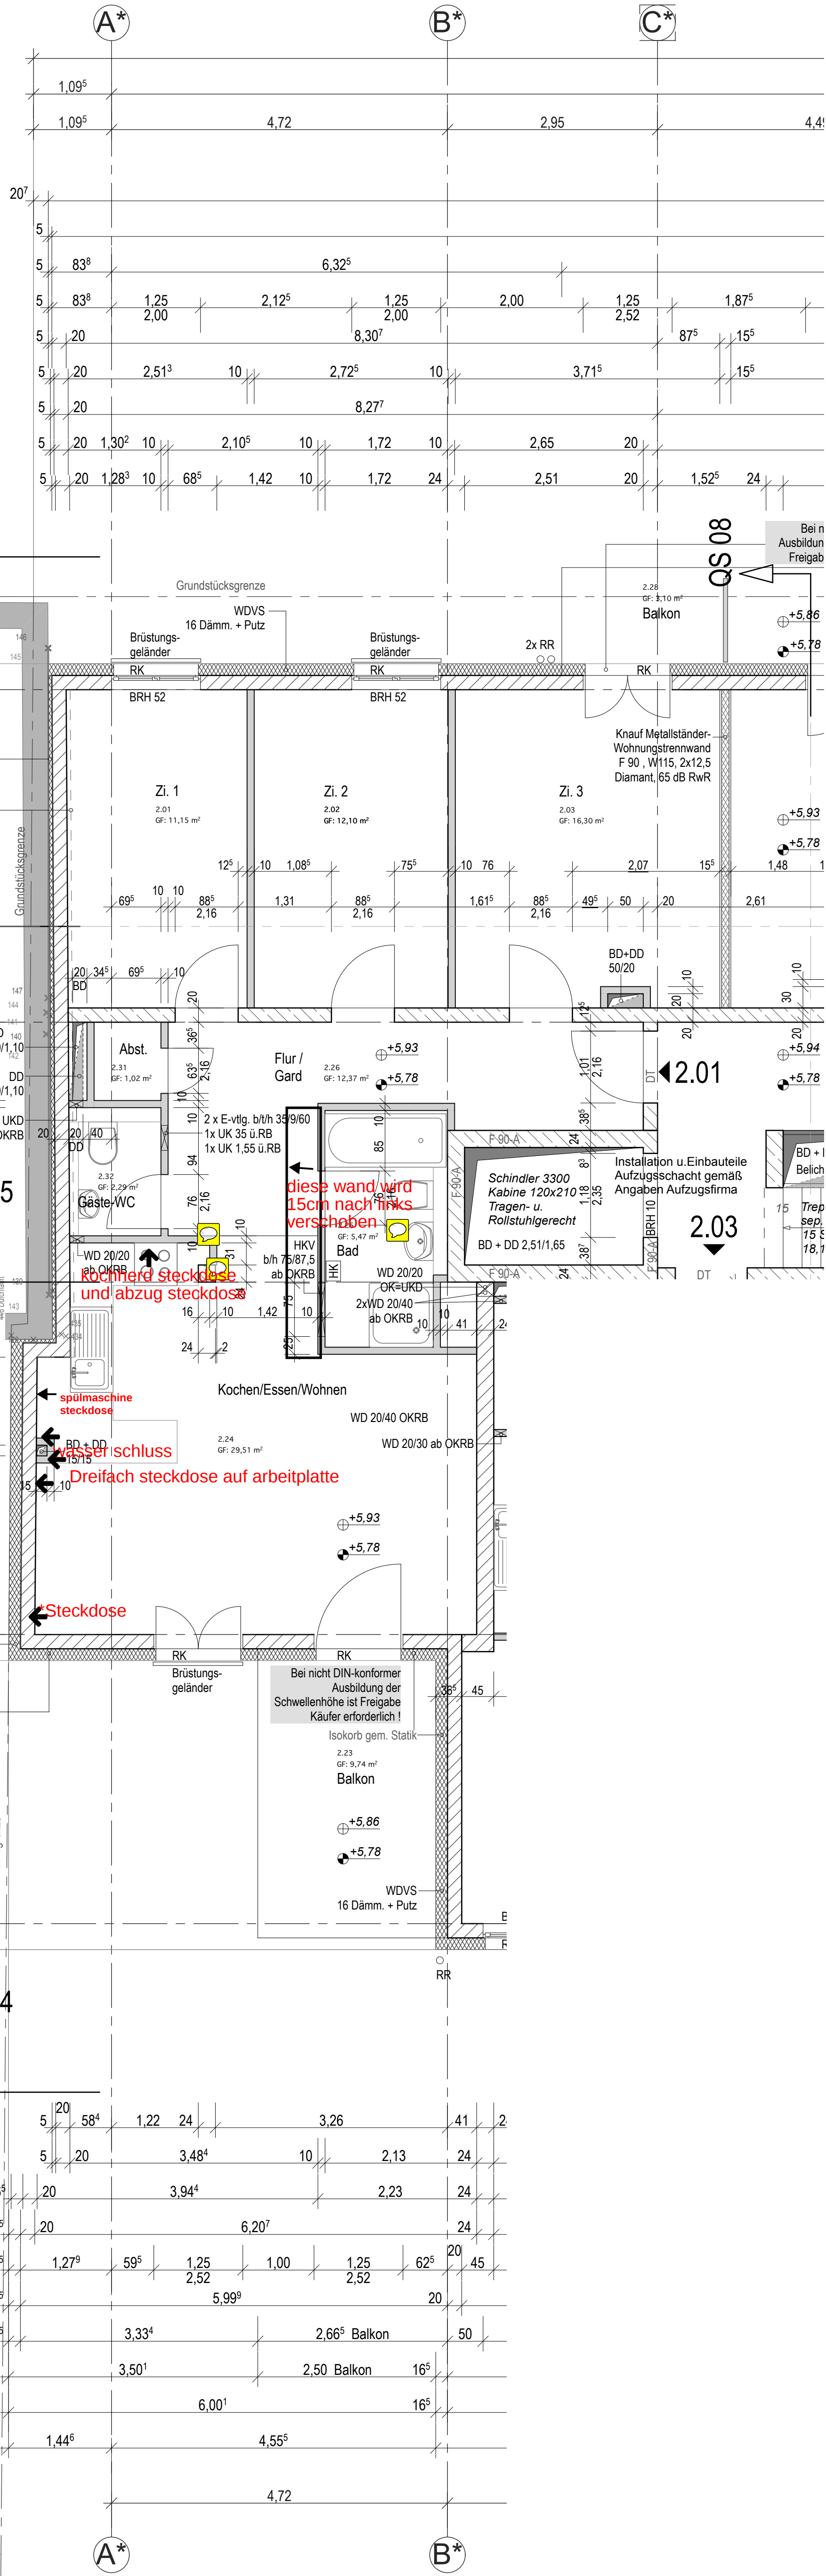

|            |       |      |                                                            |
|------------|-------|------|------------------------------------------------------------|
| 09.12.2014 | g     | Gr   | Türhöhe Aufzug 2.35 mit Br. 10 cm                          |
| 27.11.2014 | f     | Gr   | WD Sanitär gem. Ang. Hr. Ljuzovic vom 26.11.14 eingetragen |
| 24.11.2014 | f     | Gr   | HKV eingetragen, Durchbrüche Achse E/S* ergänzt            |
| 18.11.2014 | f     | Gr   | E-verläng. eingetragen, Bodenaufbau Treppenhaus geändert   |
| 17.11.2014 | f     | Gr   | Bezeichnung Knauf-Wohnungstrennwand eingetragen            |
| 10.11.2014 | f     | Gr   | Details Bodenaufbau                                        |
| DATUM      | INDEX | GEZ. | ÄNDERUNG / ERGÄNZUNG                                       |

|   |
|---|
| OKFB EG = ± 0,00 entspricht 114,70 m ü. NHN   |
| Masse sind am Bau zu prüfen   |
| Bei nicht DIN-konformer Ausbildung der Schwellenhöhe Wohnraum/Terrasse, Balkon (Überschreitung 15 cm ü. wasserf. Schicht/ohne Rinne) ist Freigabe Käufer erforderlich ! |
| Installationsschächte sind geschloßweise auszubetonieren bzw. F90 herzustellen!                                                                                         |
| Aufenthaltsräume bzw. deren Rettungswege sind vorschriftsmäßig mit Rauchwarnmelder auszustatten                                                                         |
| Komplette Haustechnik einschl. Lüftungskonzept gemäss Fachplaner TGA   |

|                           |                                                 |                               |
|---------------------------|-------------------------------------------------|-------------------------------|
| ±114.48                   | Bestehende Geländehöhen NHN                     | Kfz-Stpl. (Bauleist 16 Stpl.) |
| -0.10                     | OKRFB (Oberkante Rohfußboden) Querschn./Ans.    | Rückbau                       |
| -0.30                     | UKRFB (Unterseite Rohfußboden) Querschn./Ans.   | Bestand                       |
| 0.00                      | OKFBB (Oberkante Fertigfußboden) Querschn./Ans. | Beton                         |
| -0.10                     | OK Rohfußboden Grundriß                         | Betonfertigteile              |
| 0.00                      | OK Fertigfußboden Grundriß                      | Mauerwerk                     |
| Linien in der Ansicht     |                                                 | Gipsdielen                    |
| hinter/unter Schnittebene |                                                 | Dämmung                       |
| vor/über Schnittebene     |                                                 | Metalständerwand              |
| Grundstücksgrenze         |                                                 | Holz (Ans./Querschn.)         |
| T30 RS                    | Tür T30 feuerhemmend mit Rauchdichtigkeit       | Stahl                         |
| DT                        | Tür dichtschießend                              |                               |
| BD                        | Boden                                           |                               |
| DD                        | Dachboden                                       |                               |
| WD                        | Wand                                            |                               |