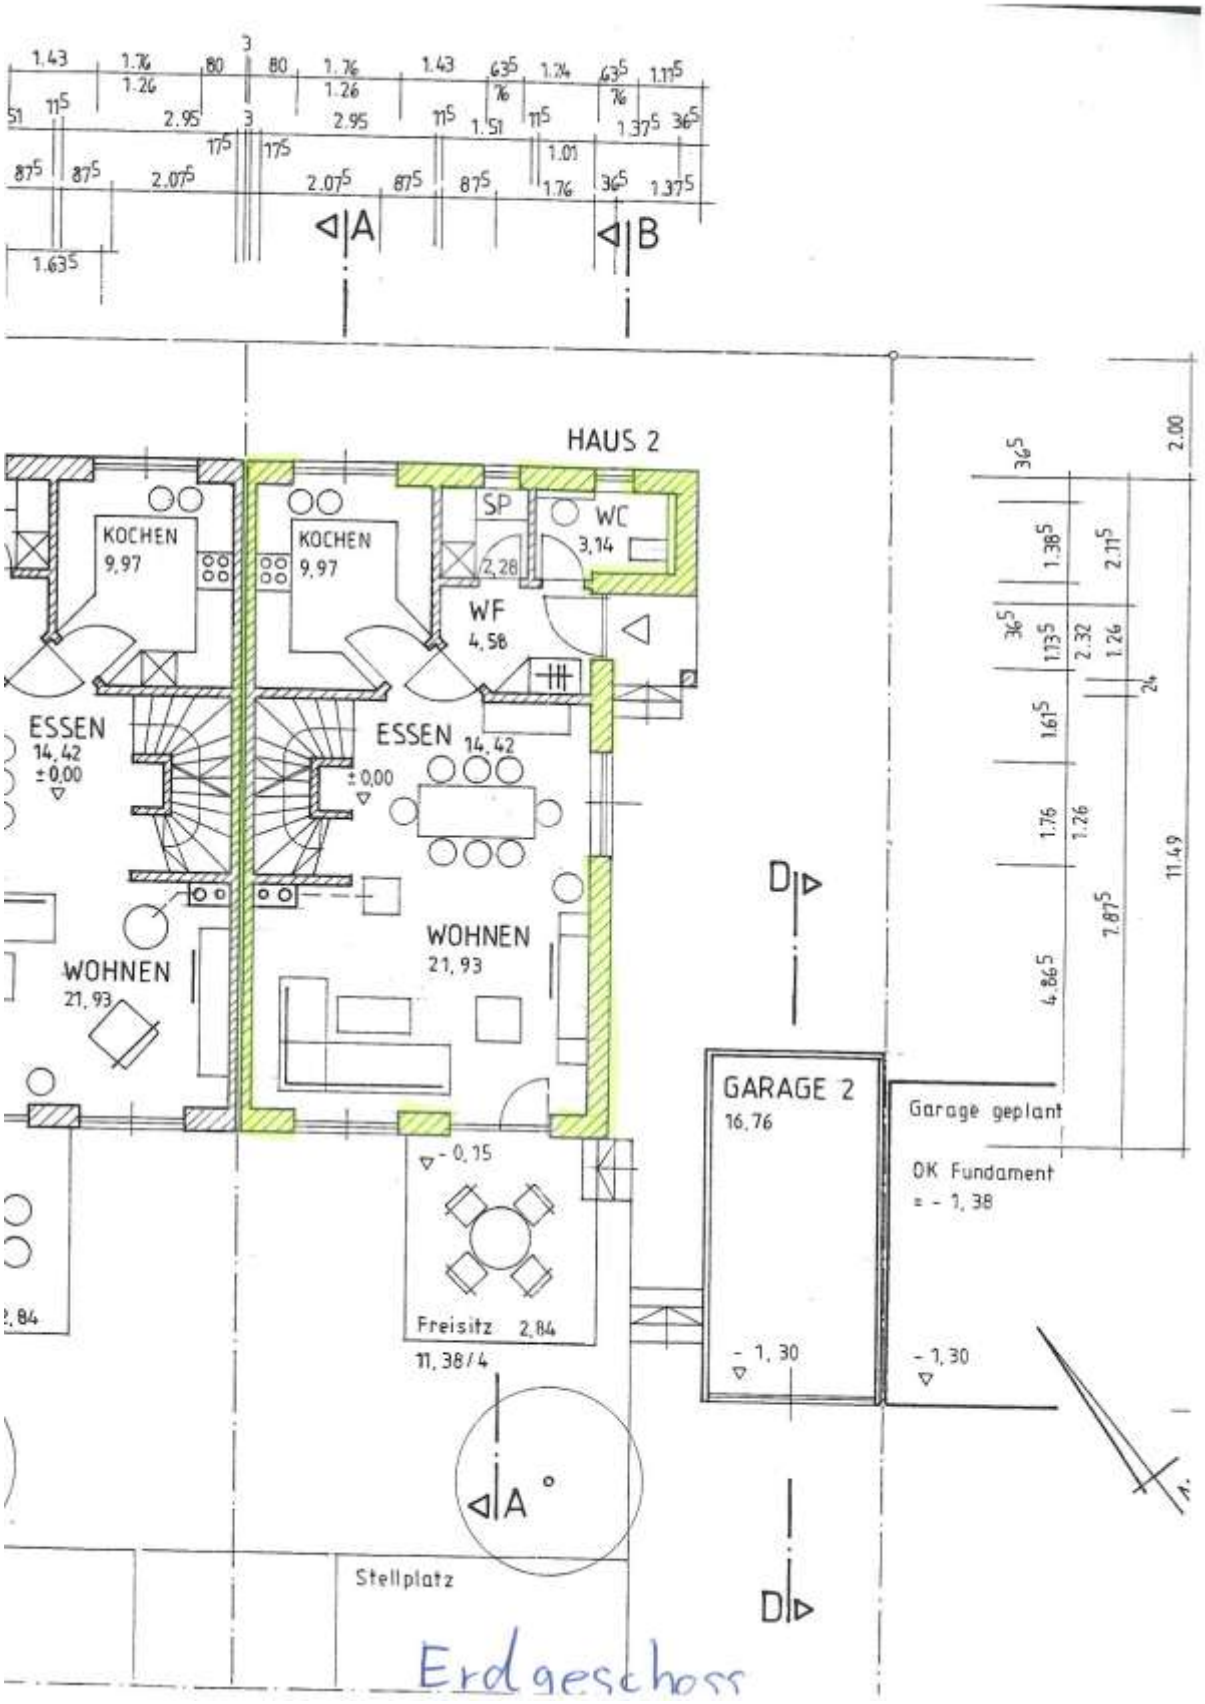

HAUS 2
KOCHEN
9,97
KOCHEN
9,97
SP
WC
3,14
2,28
WF
4,58
ESSEN
14,42
± 0,00
ESSEN
14,42
± 0,00
WOHNEN
21,93
WOHNEN
21,93
GARAGE 2
16,76
Garage geplant
OK Fundament
= - 1,38
- 0,15
Freisitz 2,84
11,38/4
- 1,30
- 1,30
A
A
B
D
D
Stellplatz
Erdgeschoss