Zwei Hochschränke, Vitrine mit Auszügen…. Völlig offen

Doppelte Glasschiebetür zum Wohnzimmer
Läuft jeweils küchenseitig hinter den Hochschränken

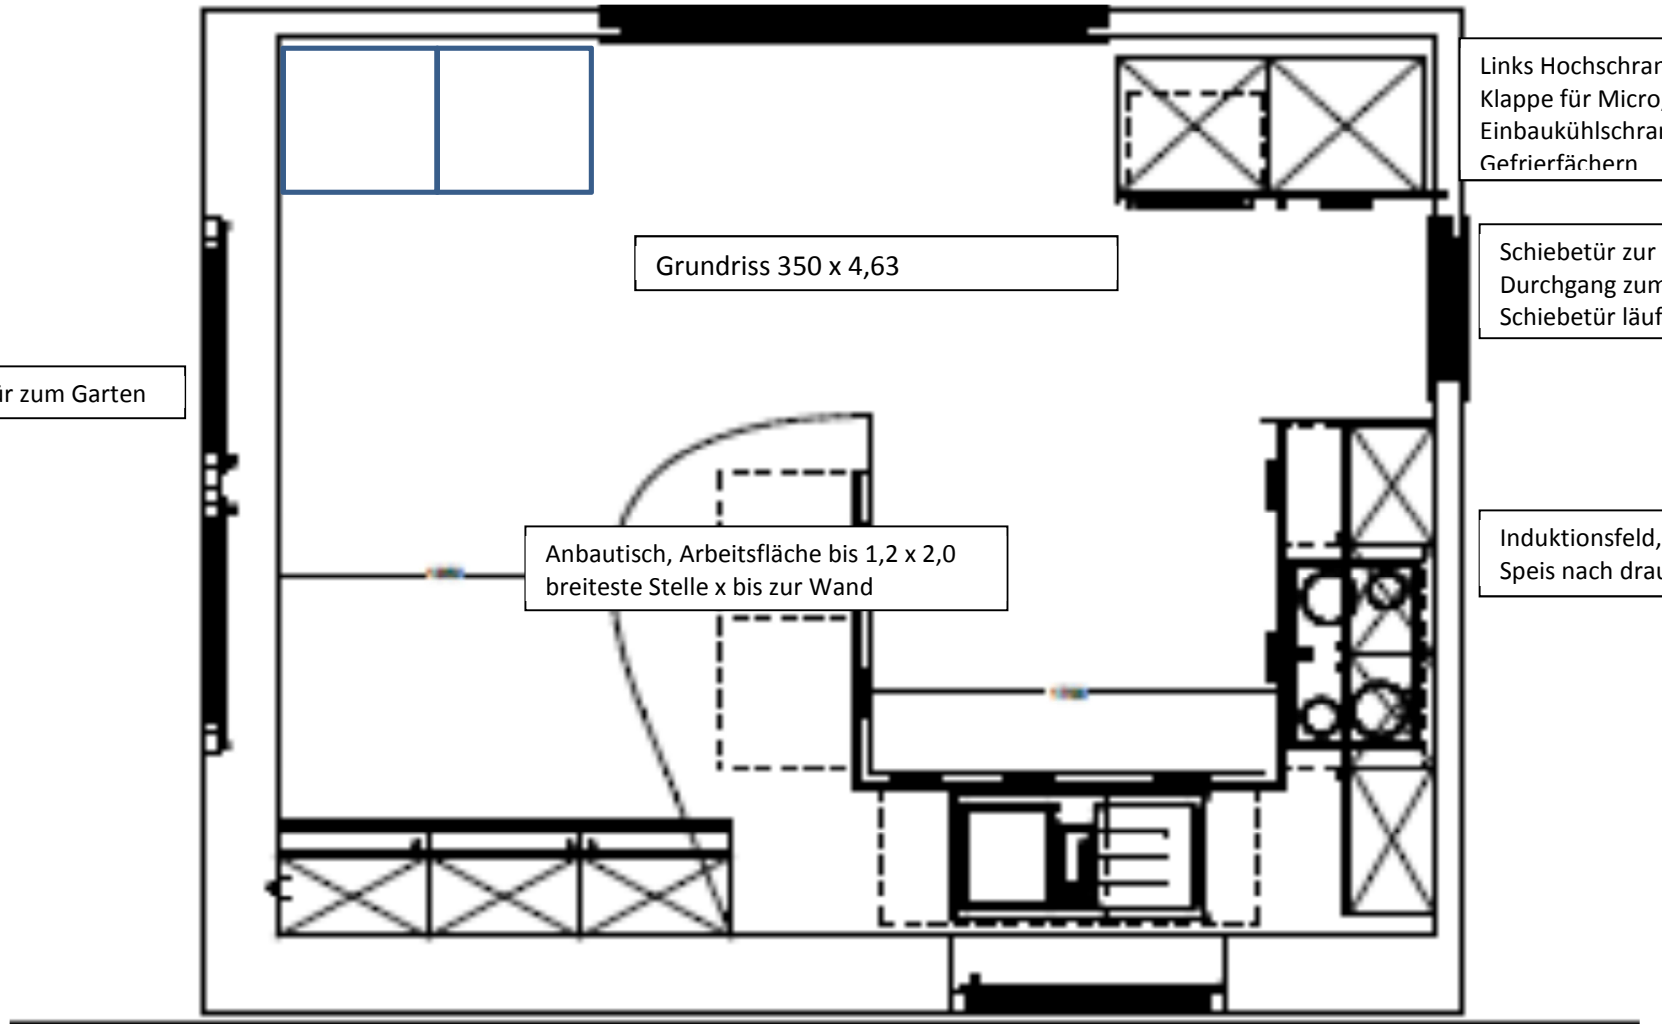

Links Hochschrank mit Backofen und Klappe für Micro, rechts daneben großer Einbaukühlschrank mit 0° Zone und 1-2 Gefrierfächern

Grundriss 350 x 4,63

Schiebetür zur Speis- / Putzkammer, Durchgang zum Dielenbereich möglich. Schiebetür läuft in der Speis

Schiebetür zum Garten

Anbautisch, Arbeitsfläche bis 1,2 x 2,0
breiteste Stelle x bis zur Wand

Induktionsfeld, darüber Abzug durch Speis nach draußen, nur was für eine?

Spüle und Geschirrspüler unter Fenster

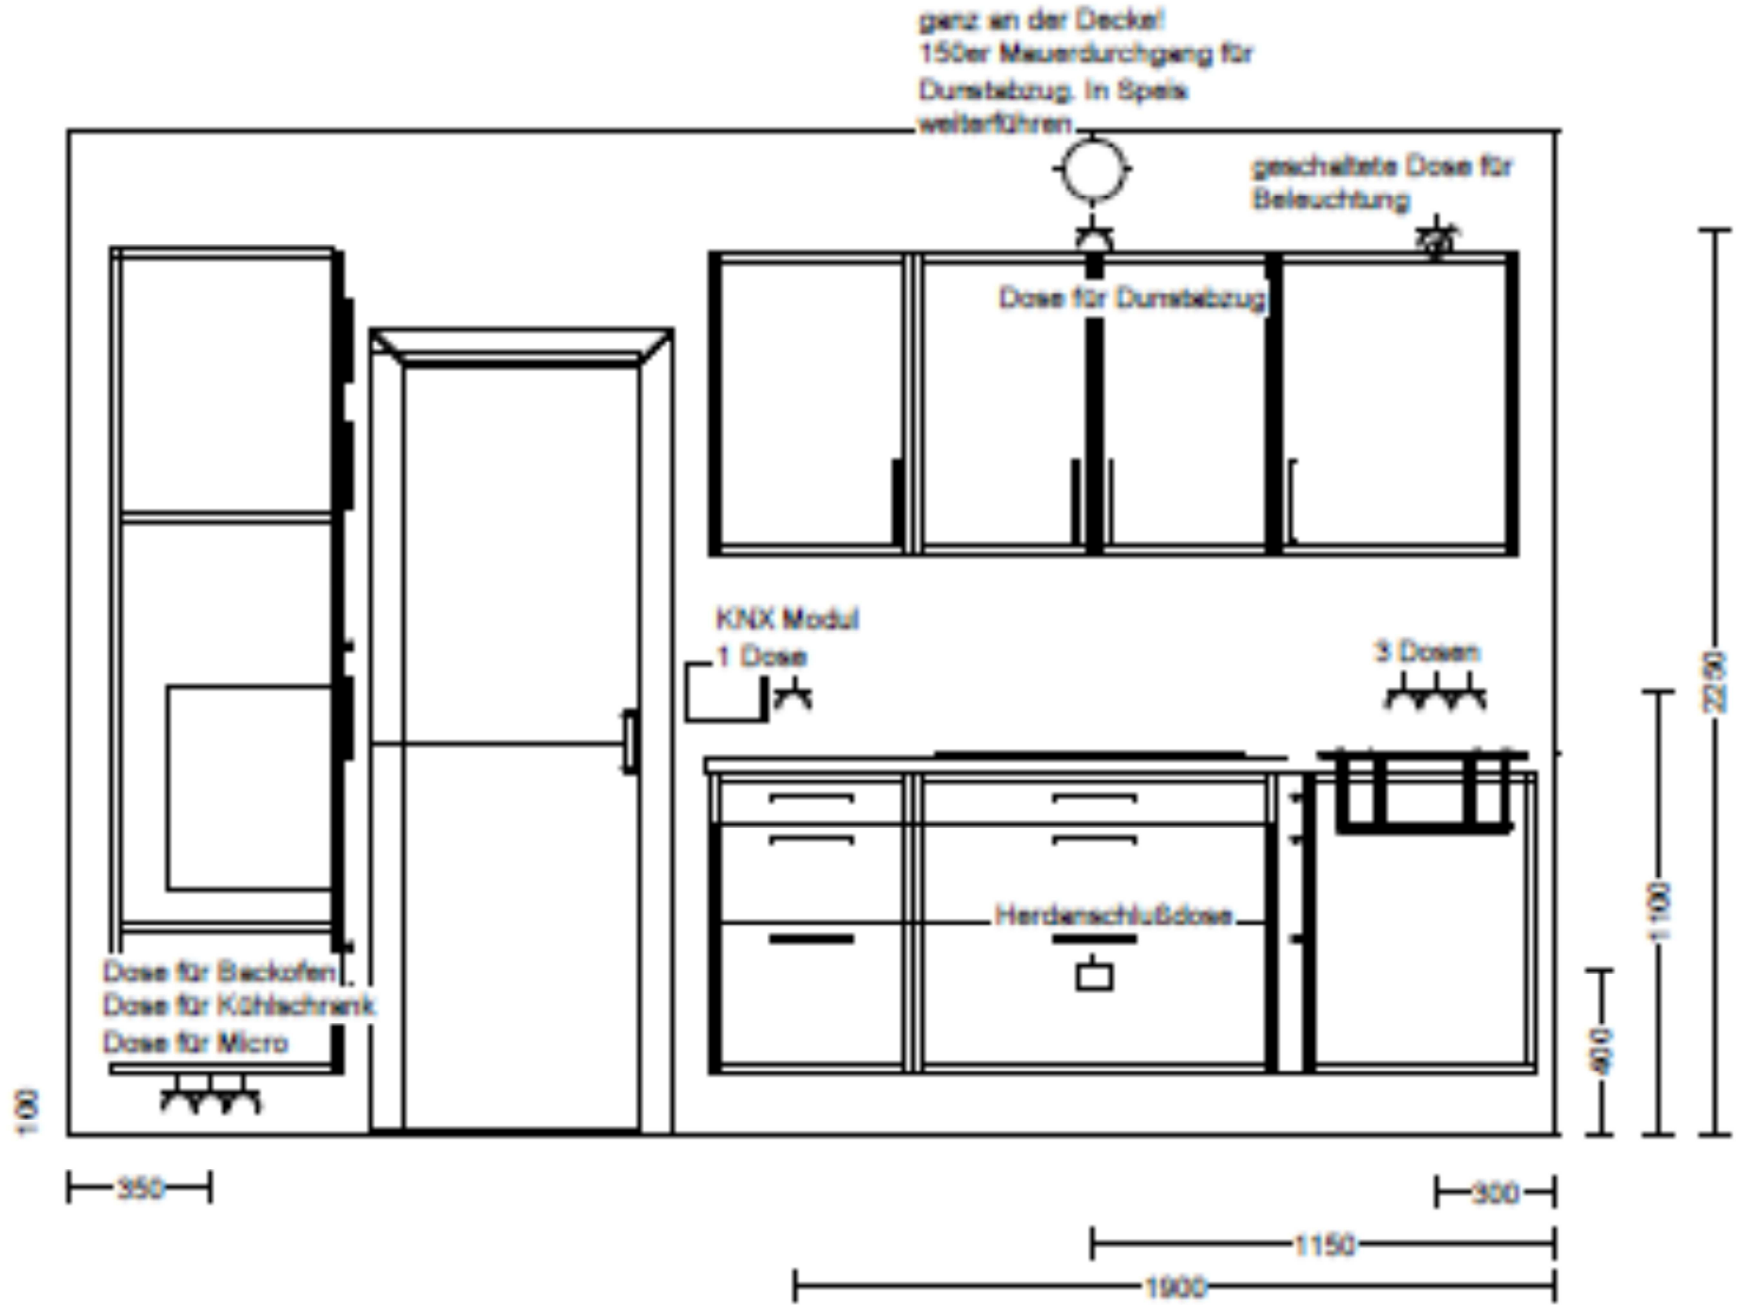
ganz an der Decke!
150er Mauerdurchgang für
Dunstabzug. In Speis
weiterführen
geschaltete Dose für
Beleuchtung
Dose für Dunstabzug
KNX Modul
1 Dose
3 Dosen
Herdanschlußdose
Dose für Backofen
Dose für Kühlschrank
Dose für Micro
100
350
300
1150
1900
400
1100
2250

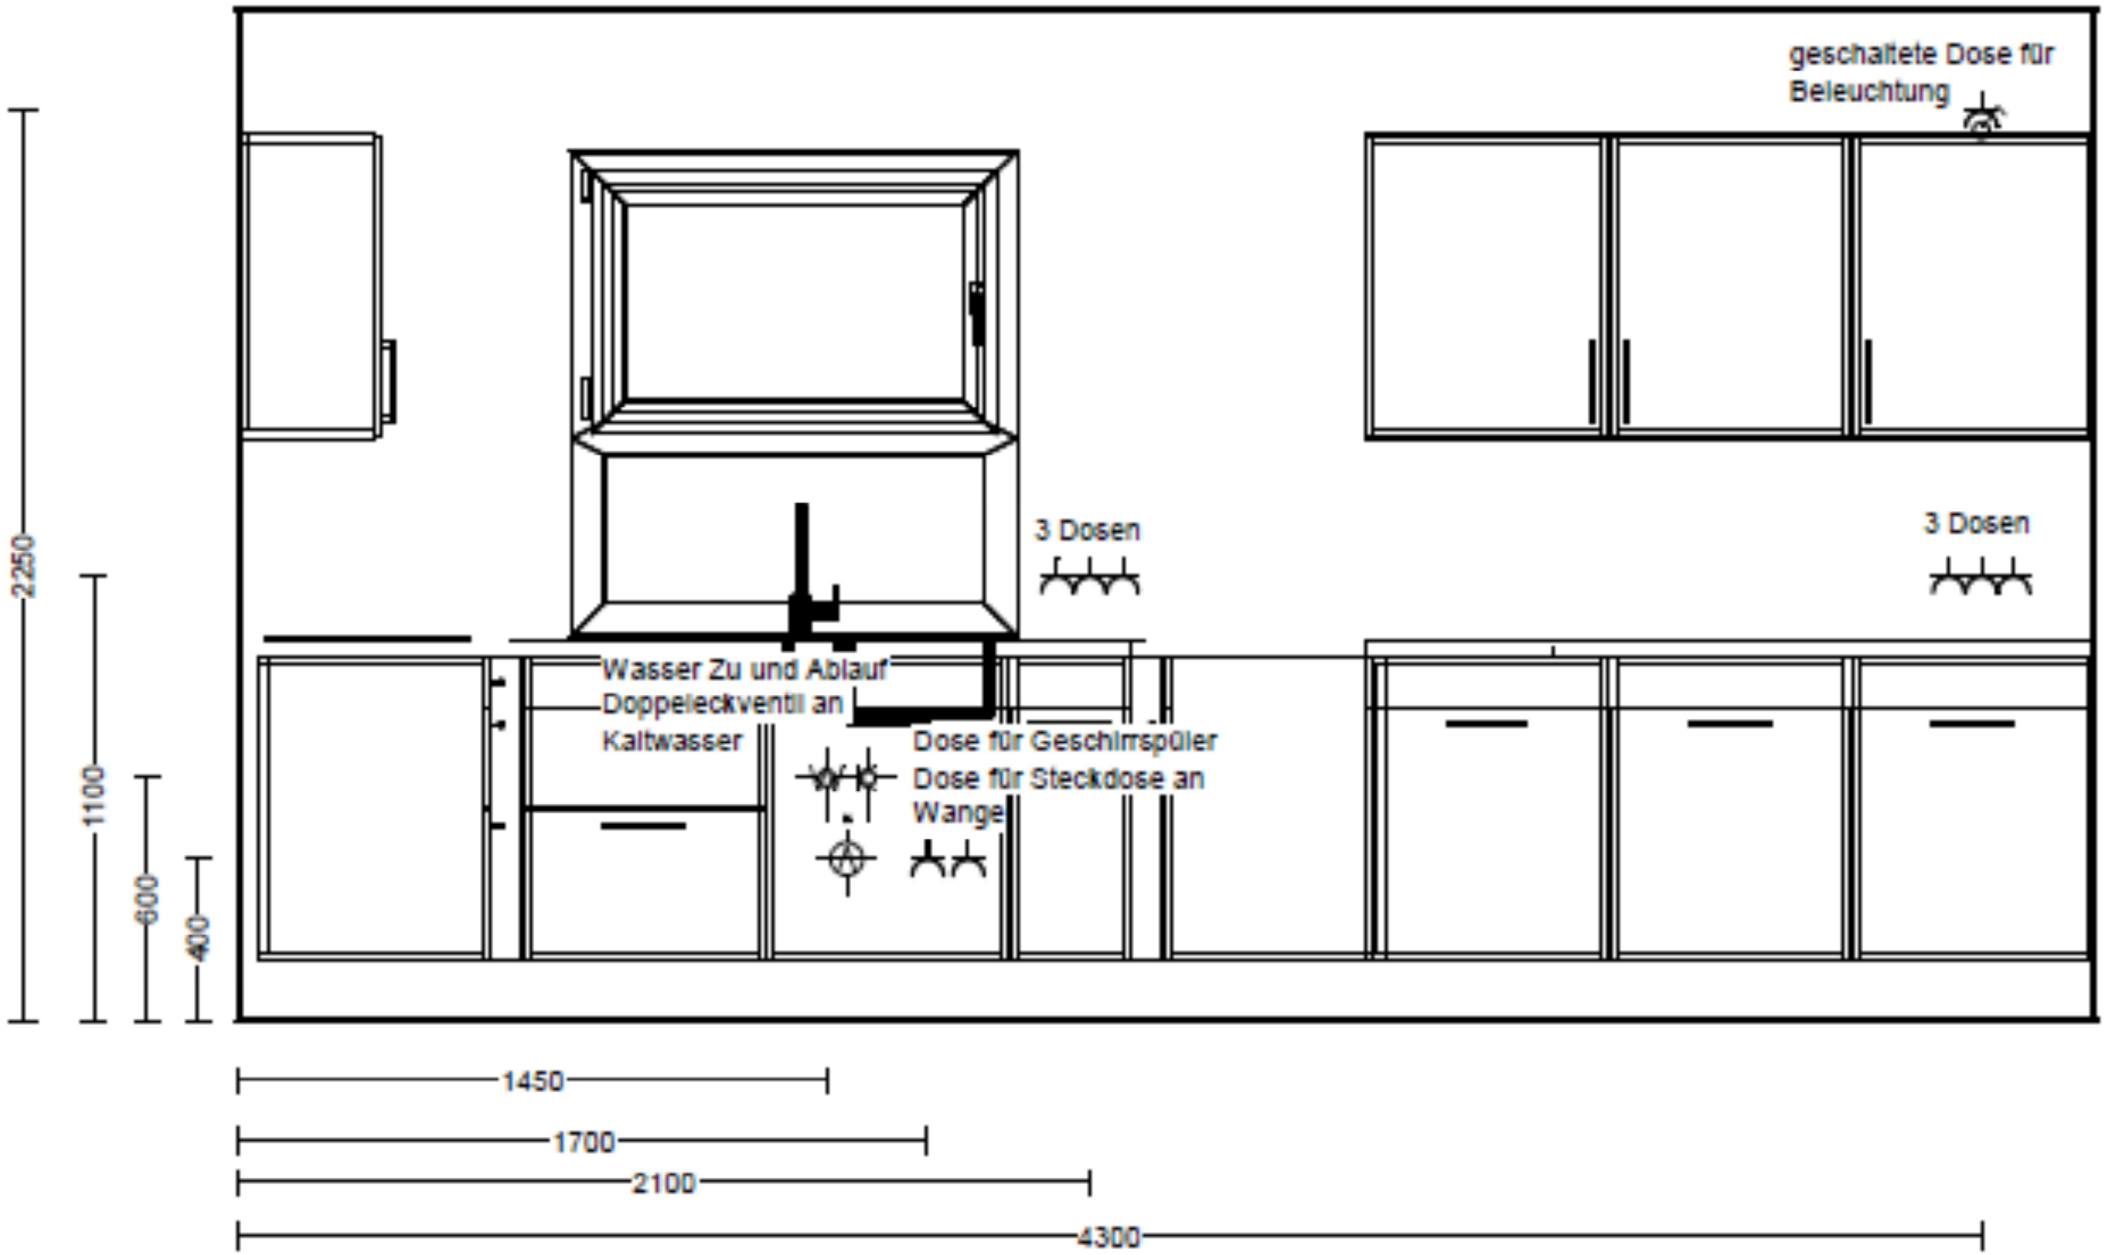
geschaltete Dose für Beleuchtung
3 Dosen
3 Dosen
Wasser Zu und Ablauf
Doppeleckventil an Kaltwasser
Dose für Geschirrspüler
Dose für Steckdose an Wange
2250
1100
600
400
1450
1700
2100
4300

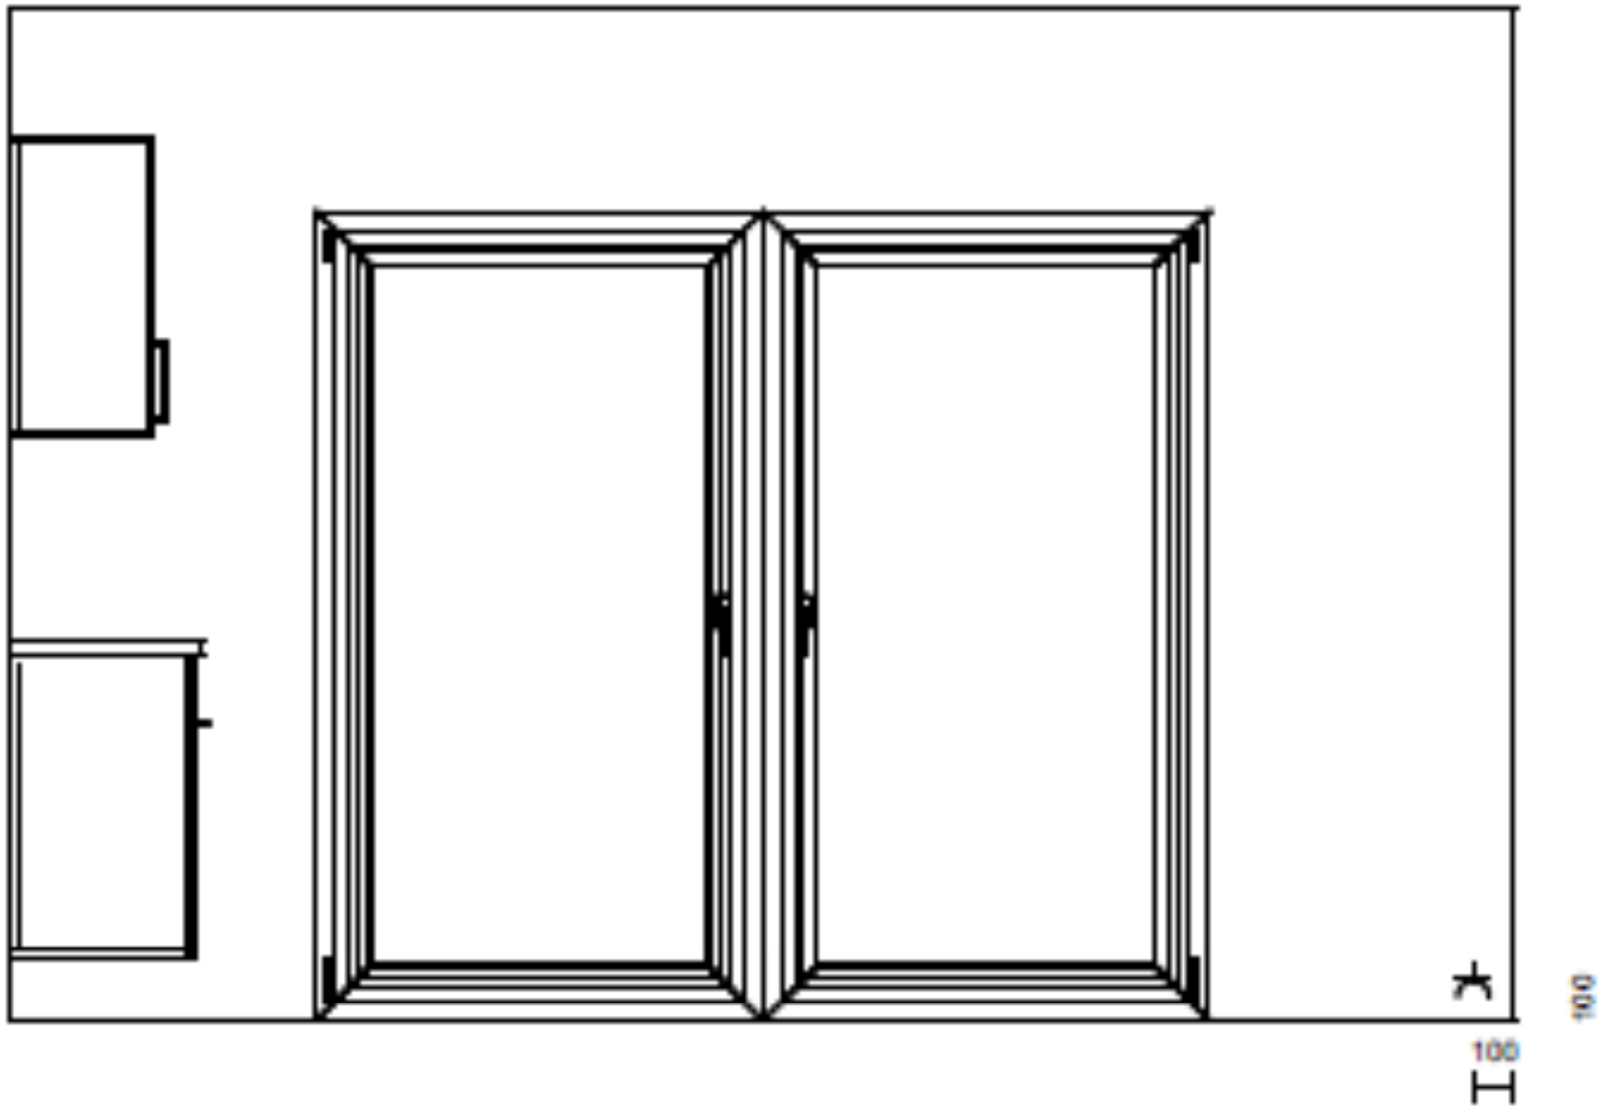
100
100