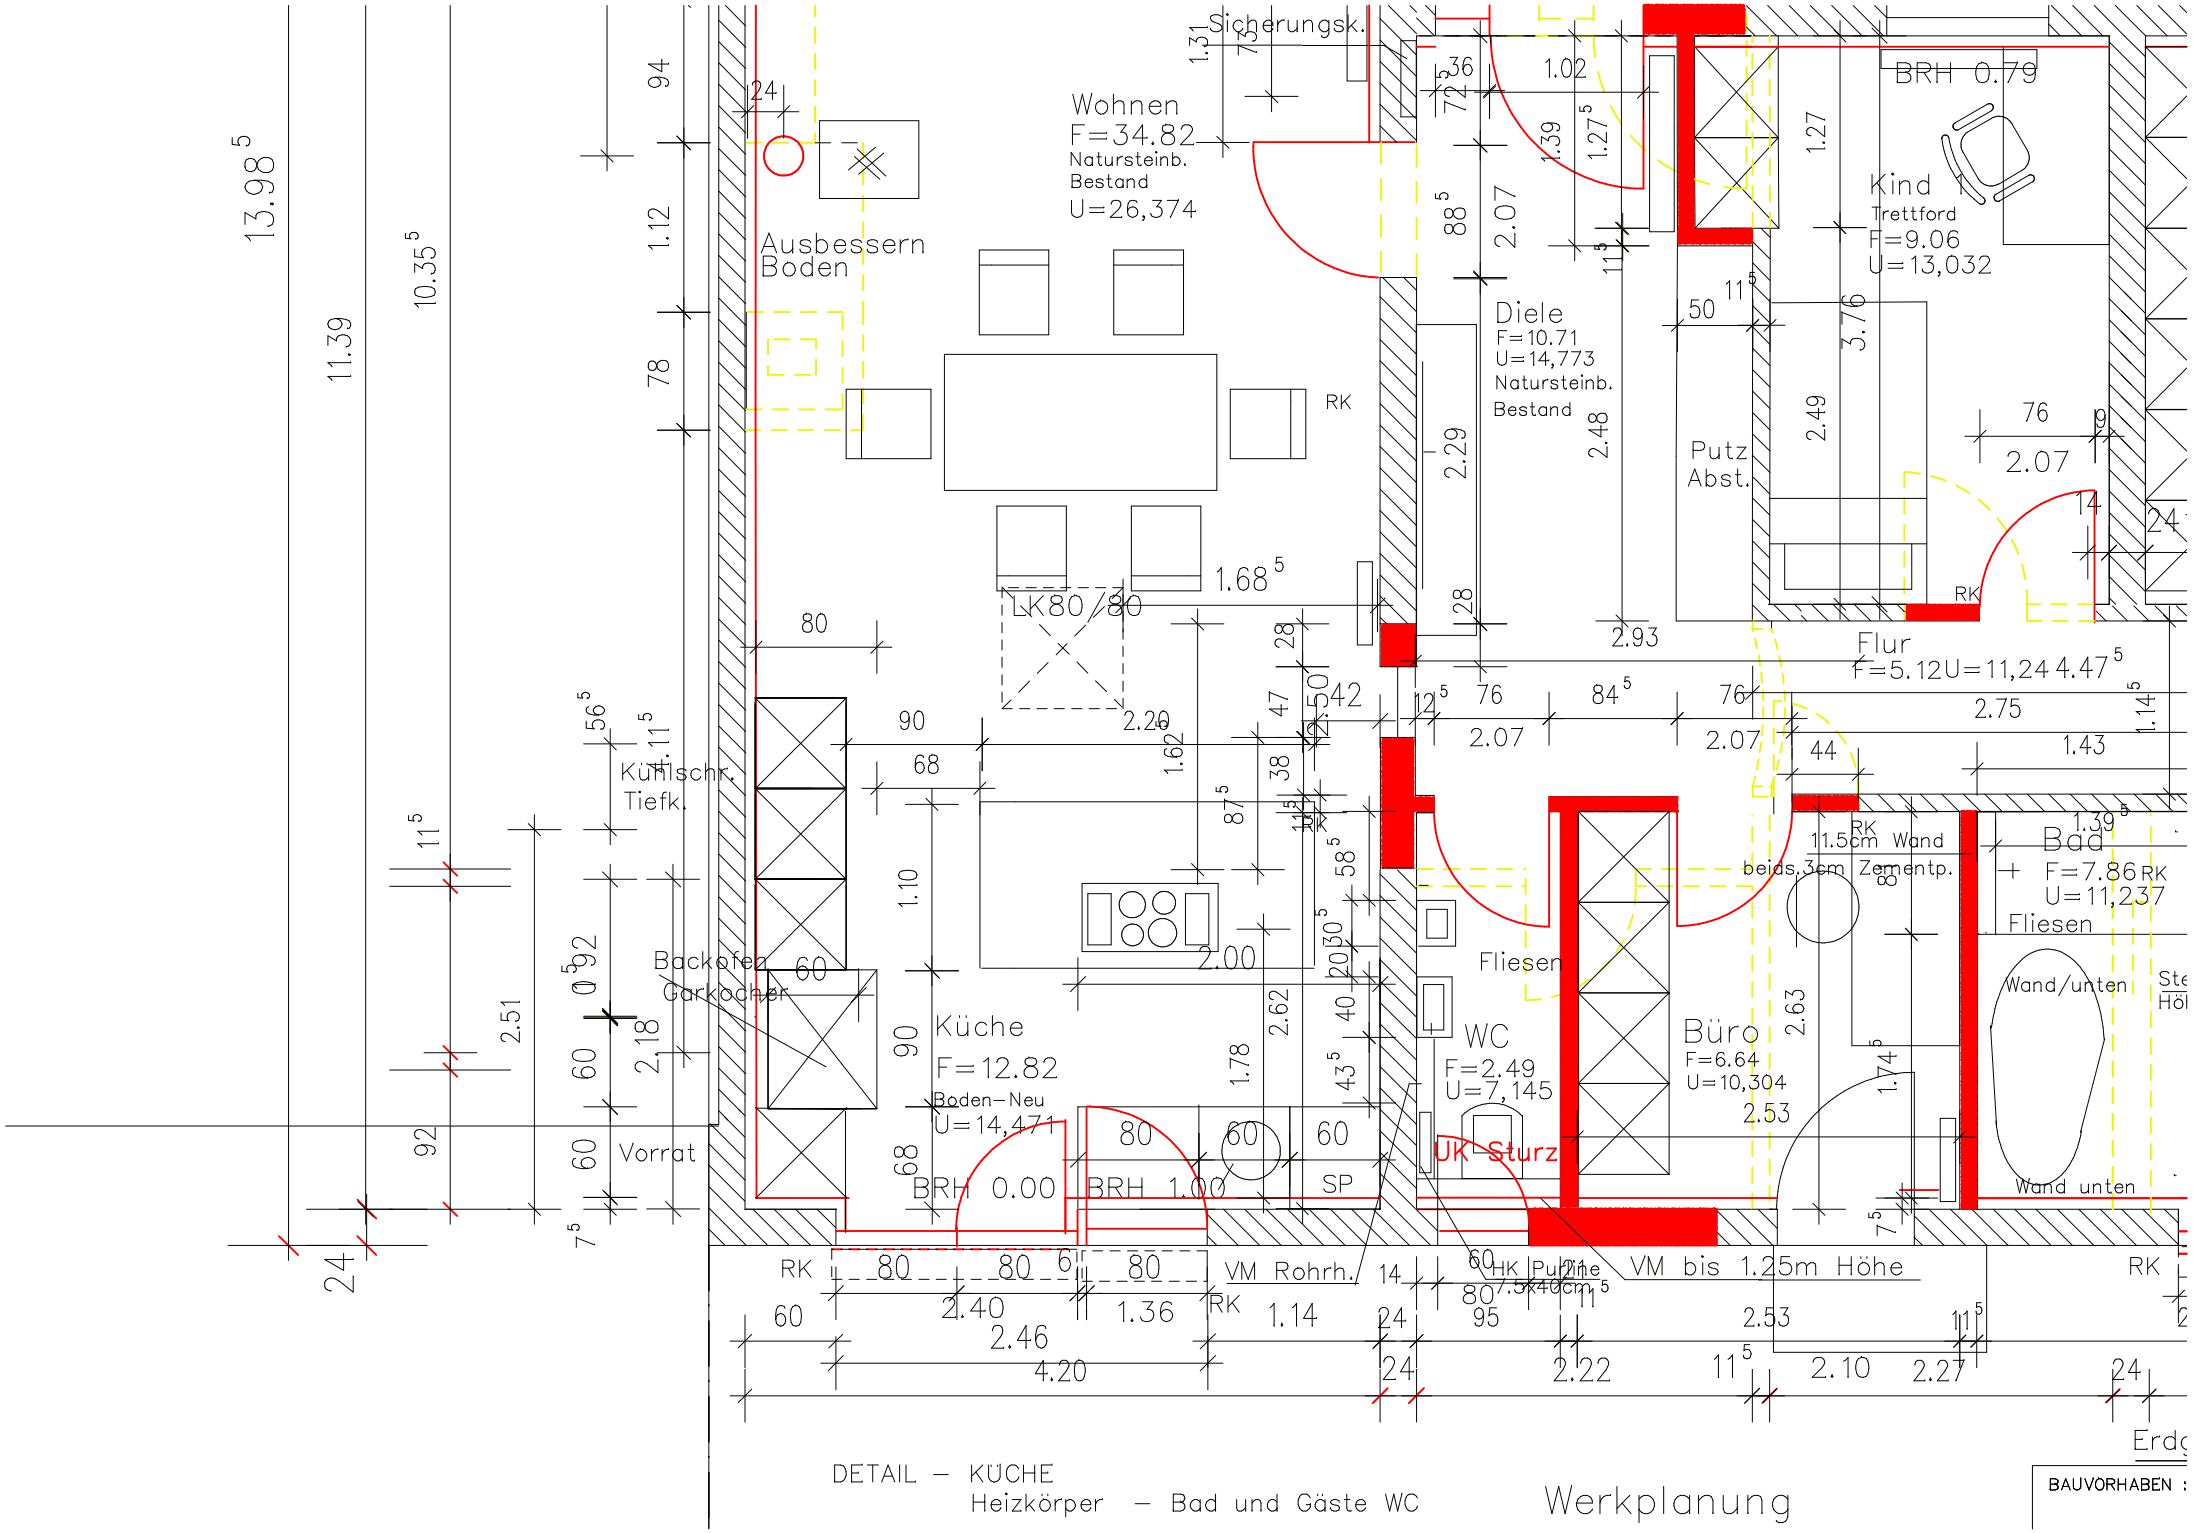

DETAIL – KÜCHE
Heizkörper – Bad und Gäste WC

Werkplanung

BAUVORHABEN :