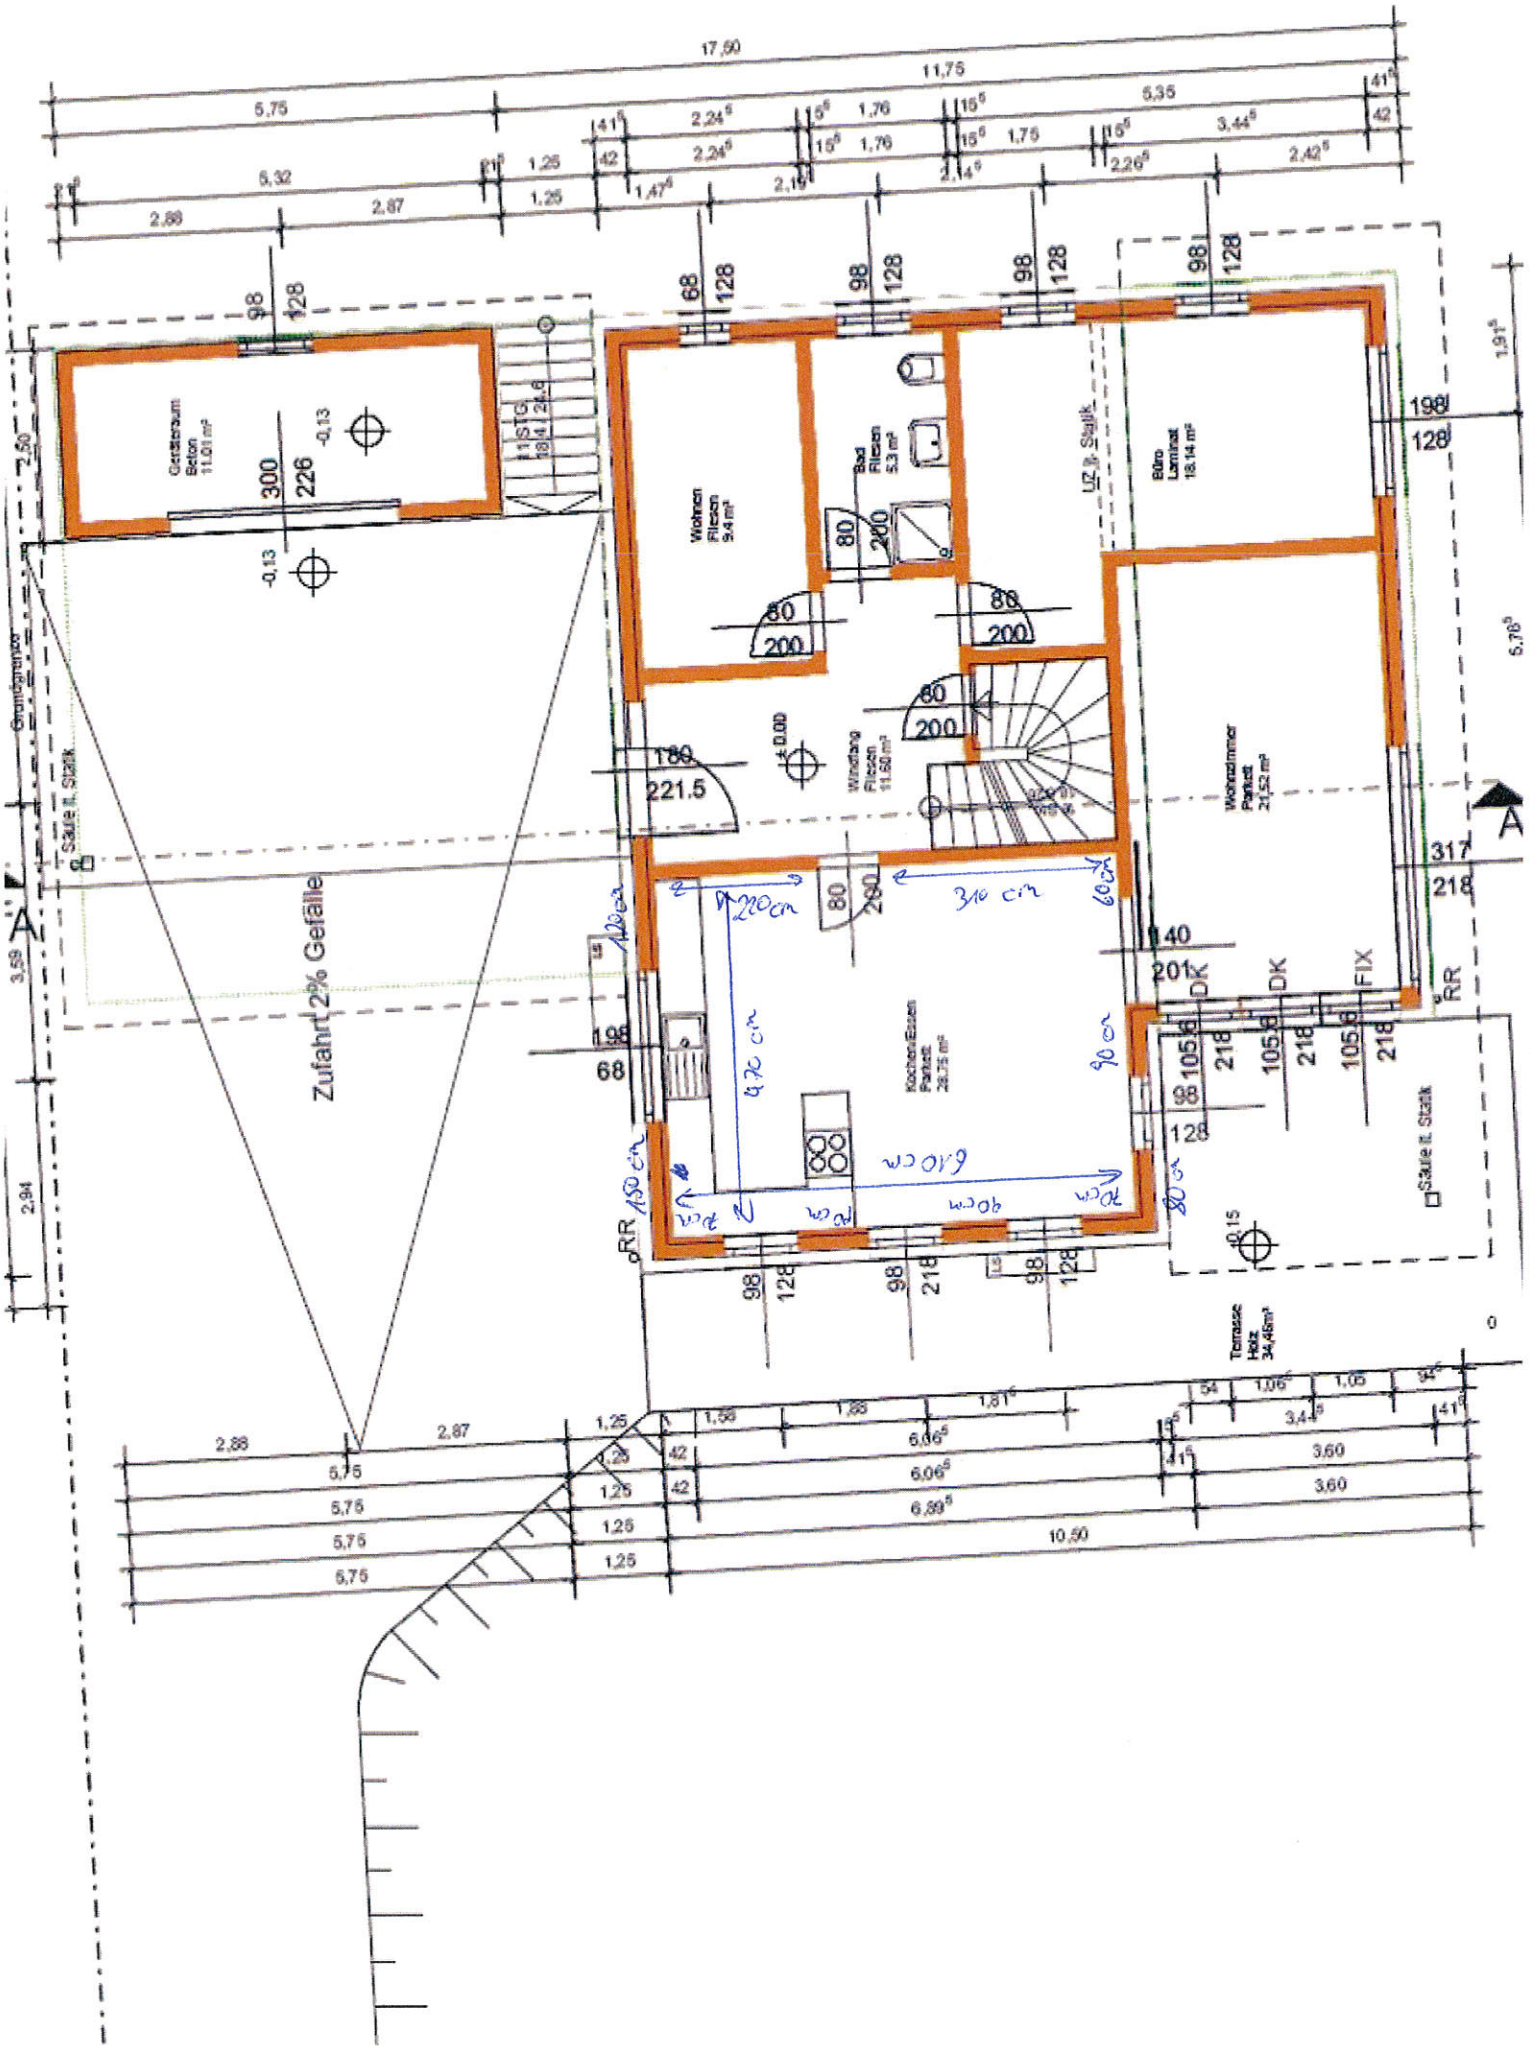

Zufahrt 2% Gefälle
Wohnen Fliesen 9.4 m²
Bad Fliesen 5.3 m²
Büro Laminat 18.14 m²
Wohnzimmer Parkett 27.52 m²
Kochen/Essen Parkett 28.75 m²
Windfang Fliesen 11.58 m²
Terrasse Holz 34.45m²
Garderobe Beton 11.01 m²
Grundgrenze
Säule lt. Statik
DK
FIX
RR