



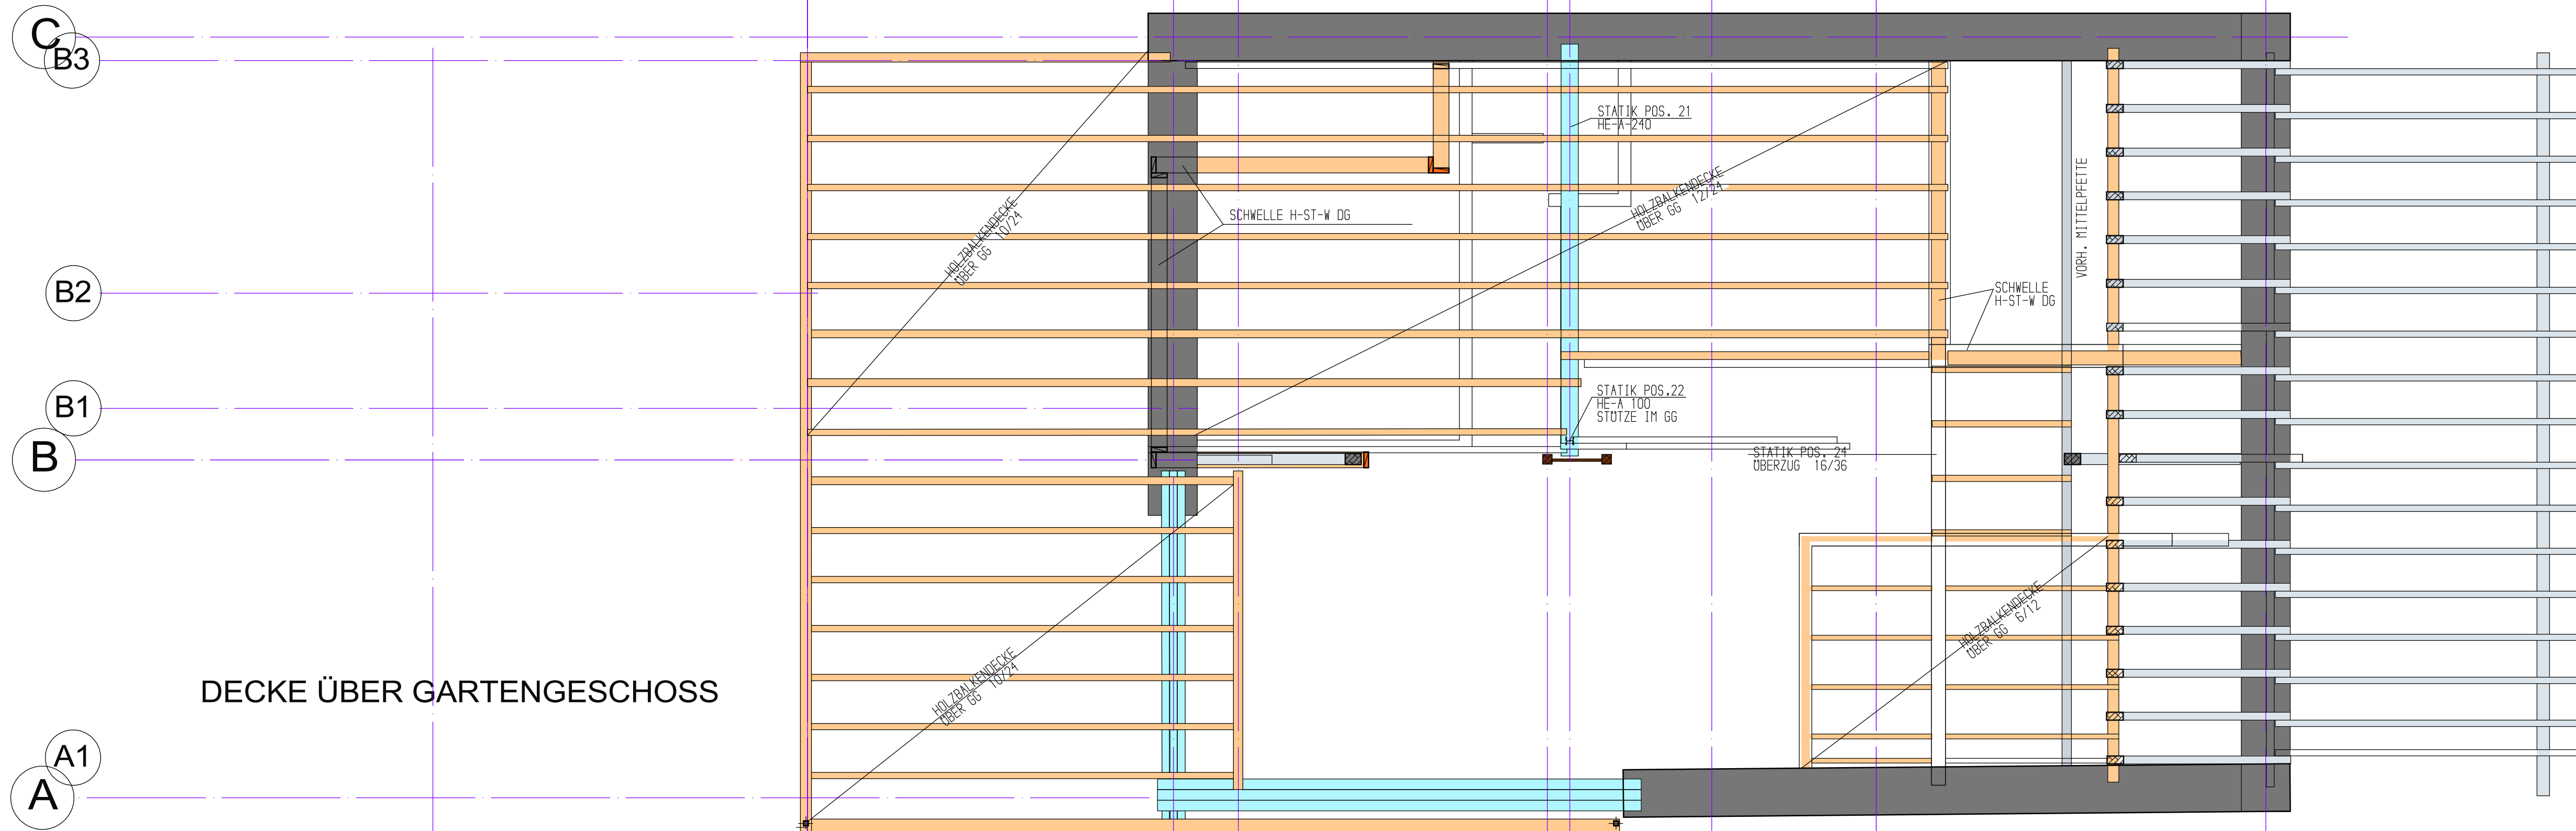

DECKE ÜBER GARTENGESCHOSS

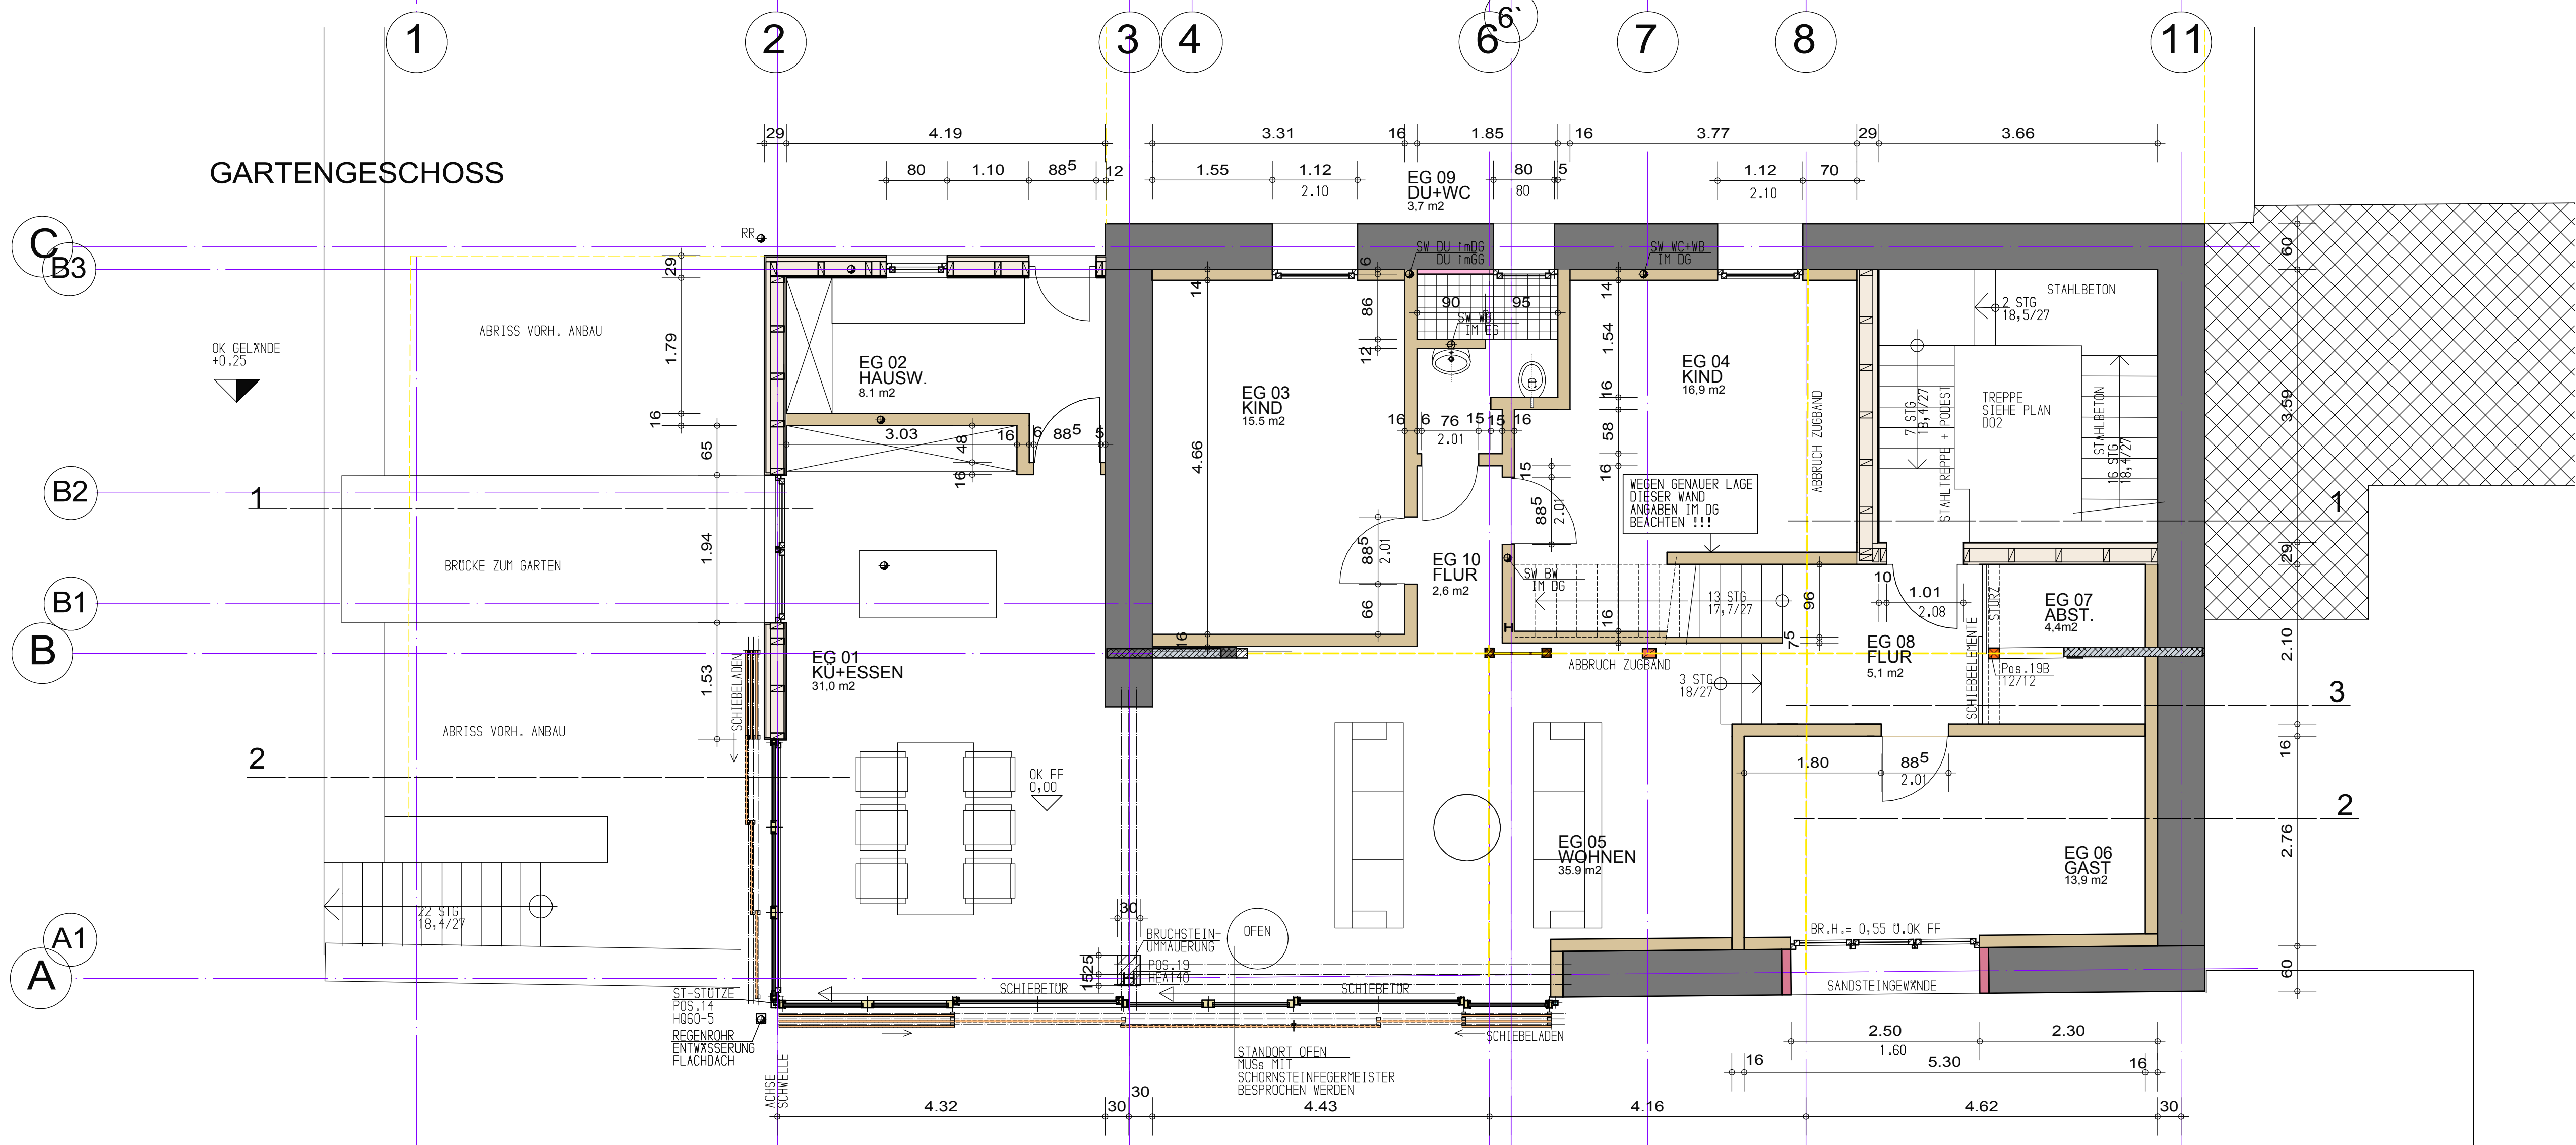

GARTENGESCHOSS

LEGENDE :	
UK	UNTERKANTE
OK	OVERKANTE
OKFF	OVERKANTE FERTIGFUSSBODEN
OKRF	OVERKANTE ROHFUSSBODEN
L.R.H.	LICHTE RAUMHÖHE (AB OK ESTRICH)
WS	WANDSCHLITZ
DD	DECKENDURCHBRUCH
FBD	FUSSBODENDURCHBRUCH
BR.H.	BRÜSTUNGSHÖHE (AB OK ROHFUSSBODEN)
	STEILDACHDACHUNG
	NEUE BAUTEILE
	HOLZRAHMENBAU AUSSENWAND
	GRUNDACHAUFBAU
	INNENDACHUNG
	AUSSENWANDBAU
	TROCKENBAU
	BEWEHRTER BETON
	UNBEWEHRTER BETON
	BEST. MAUERWERK - BRUCHSTEIN -
	ALTHOLZ
	NEUOLZ
	FENSTER-/TÜRÖFFNUNG FENSTER-/TÜRÖFFNUNG AB OK RFB

ALLE MASSE SIND AM BAU ZU PRÜFEN. UNSTIMMIGKEITEN SIND DEM PLANVERFASSER SOFORT ZU MELDEN. BEI NICHTBEACHTUNG HAFTET DER AUSFÜHRENDE. DER PLAN GILT NUR IN VERBINDUNG MIT DEN PLÄNEN DER FACHINGENIEURE.

PROWALD
ideen-lösungen-architektur
M. Prowald Dipl.-Ing.(FH)

Bahnhofstr. 5, 67586 Hillesheim
fon : 06733/949701 fax : 06733/949702
e-mail: architektur@prowald.com
www.architektur.prowald.com

BAUHERR:

SIBYLLE U. MORITZ SCHENKEL
RINDERBACHSTR. 34a
55218 INGELHEIM

BAUVORHABEN :

TEILAUSBAU SCHEUNE
MAINZERSTRASSE 35
55270 SCHWABENHEIM

PLANINHALT:

GARTENGESCHOSS +
DECKE ÜBER
GARTENGESCHOSS

DATUM	M.	PROJ.NR.	INDEX
02.04.21	1:50	W03	