DITTMAR Brüstungshöhe Küchenfenster 106cm

Gustav-Kirchhoff-Straße 25a **M 1:10**

67098 Bad Dürkheim **08.08.2014**

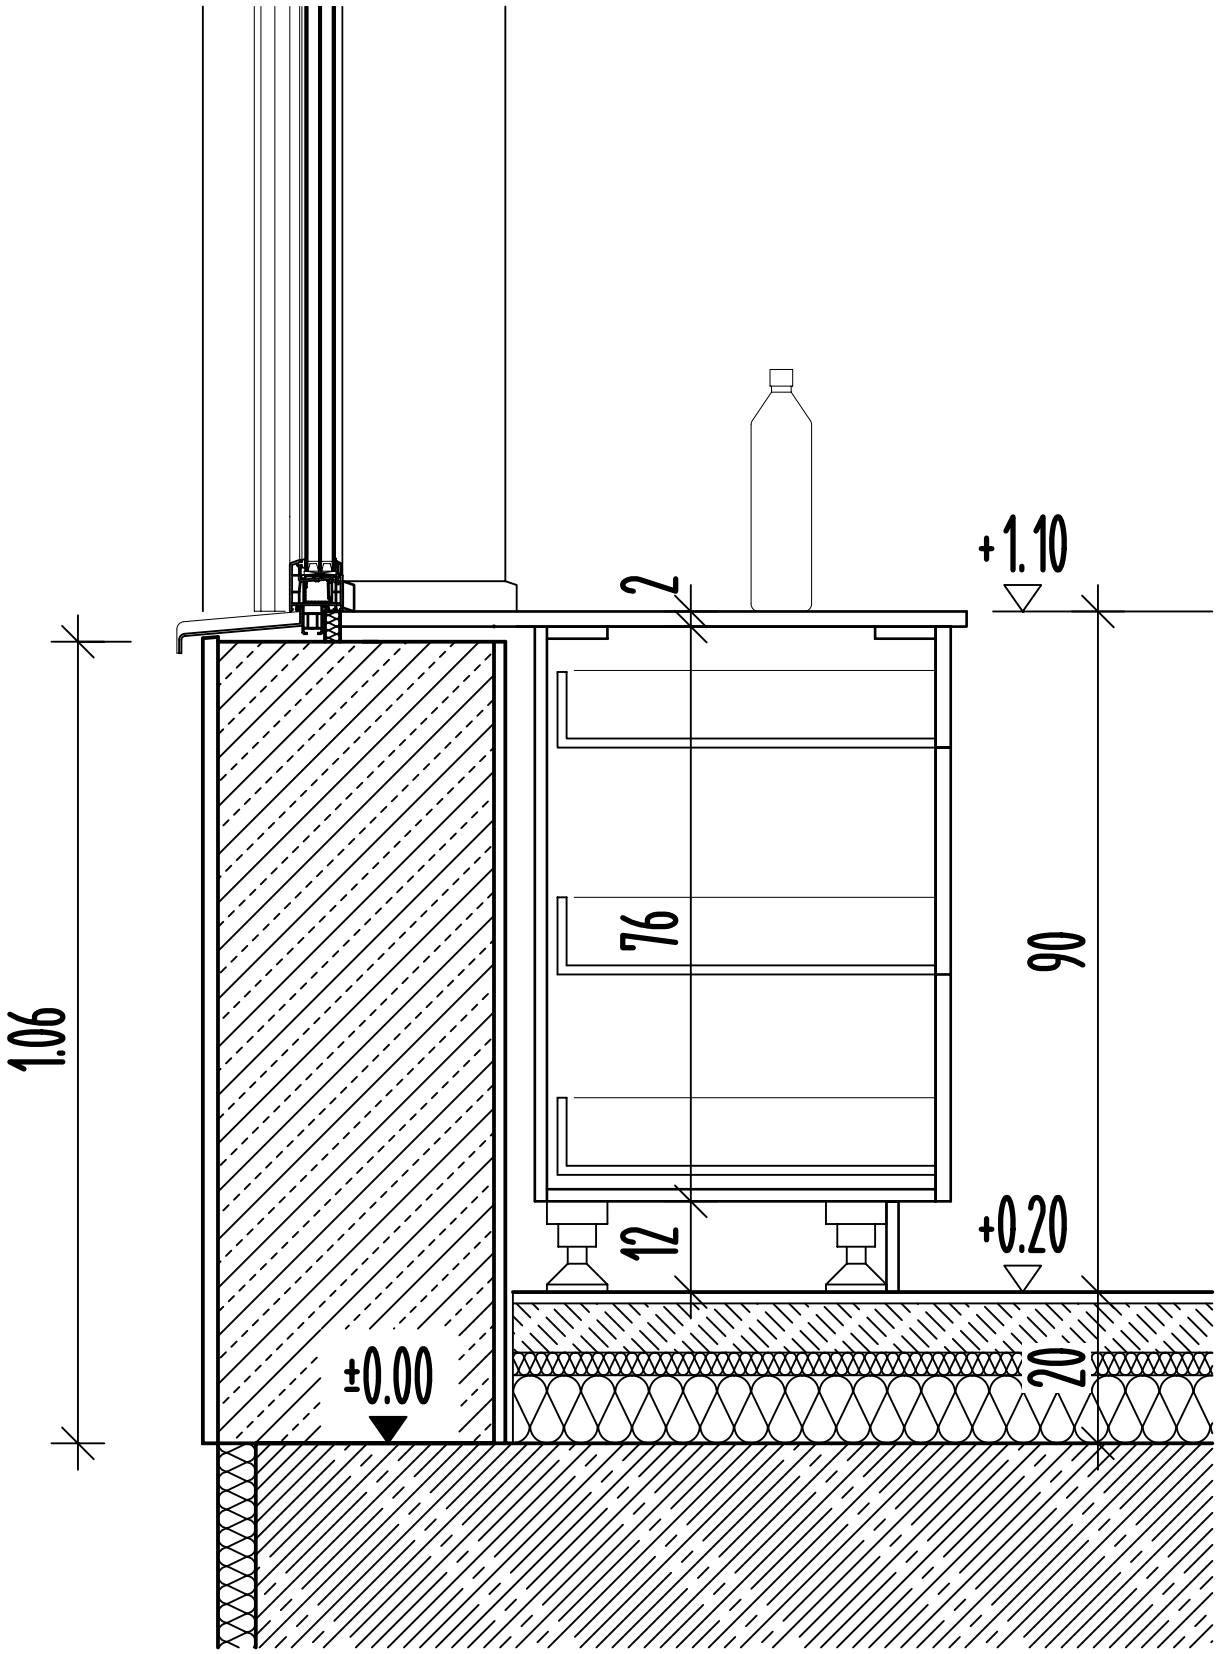

DOMUS
MASSIVHAUS
Daniel-Seizinger-Weg 8
68307 Mannheim