


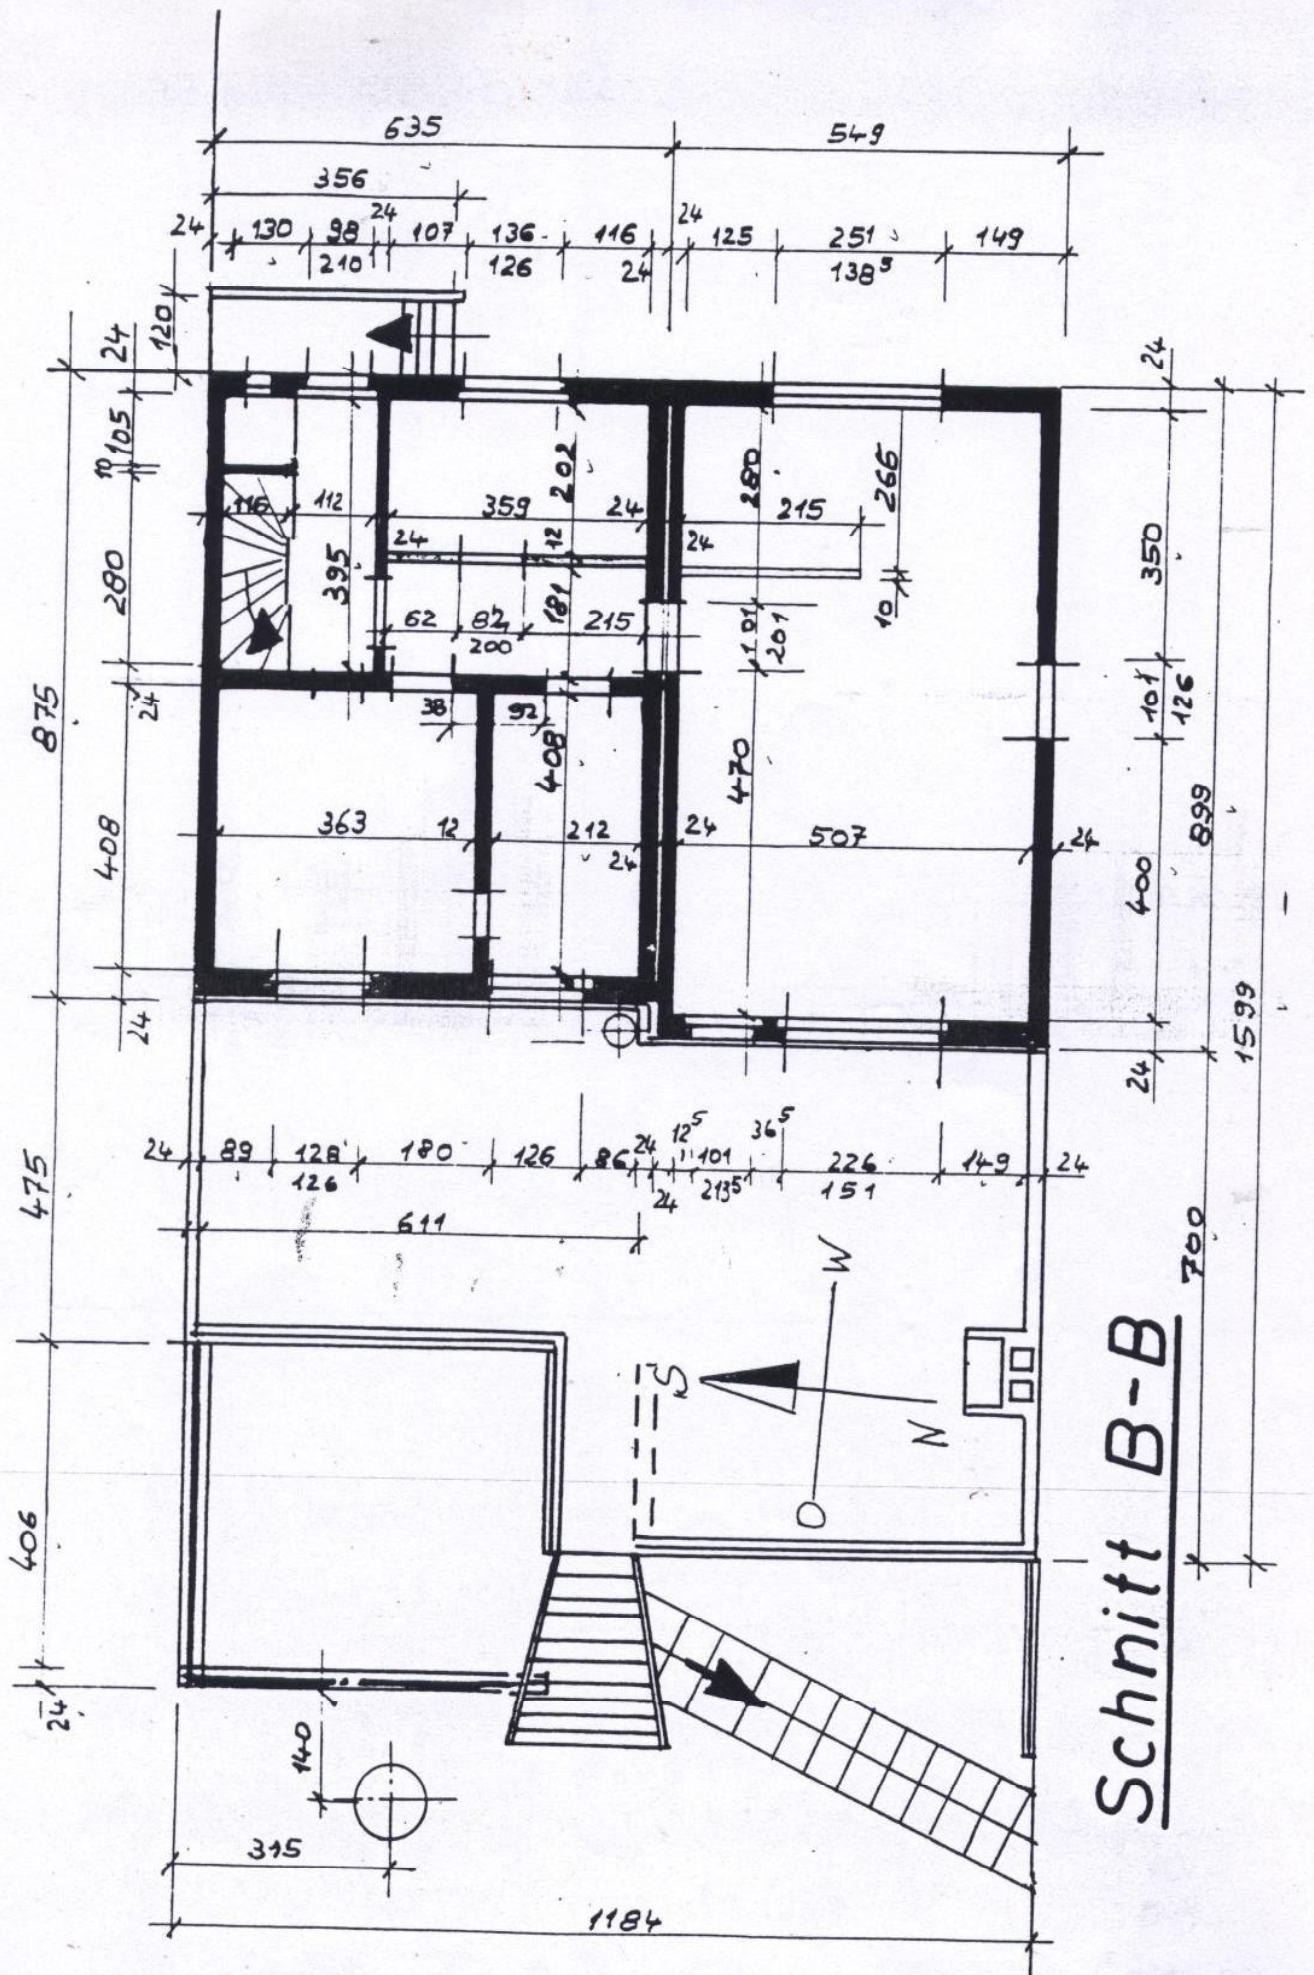

Schnitt B-B