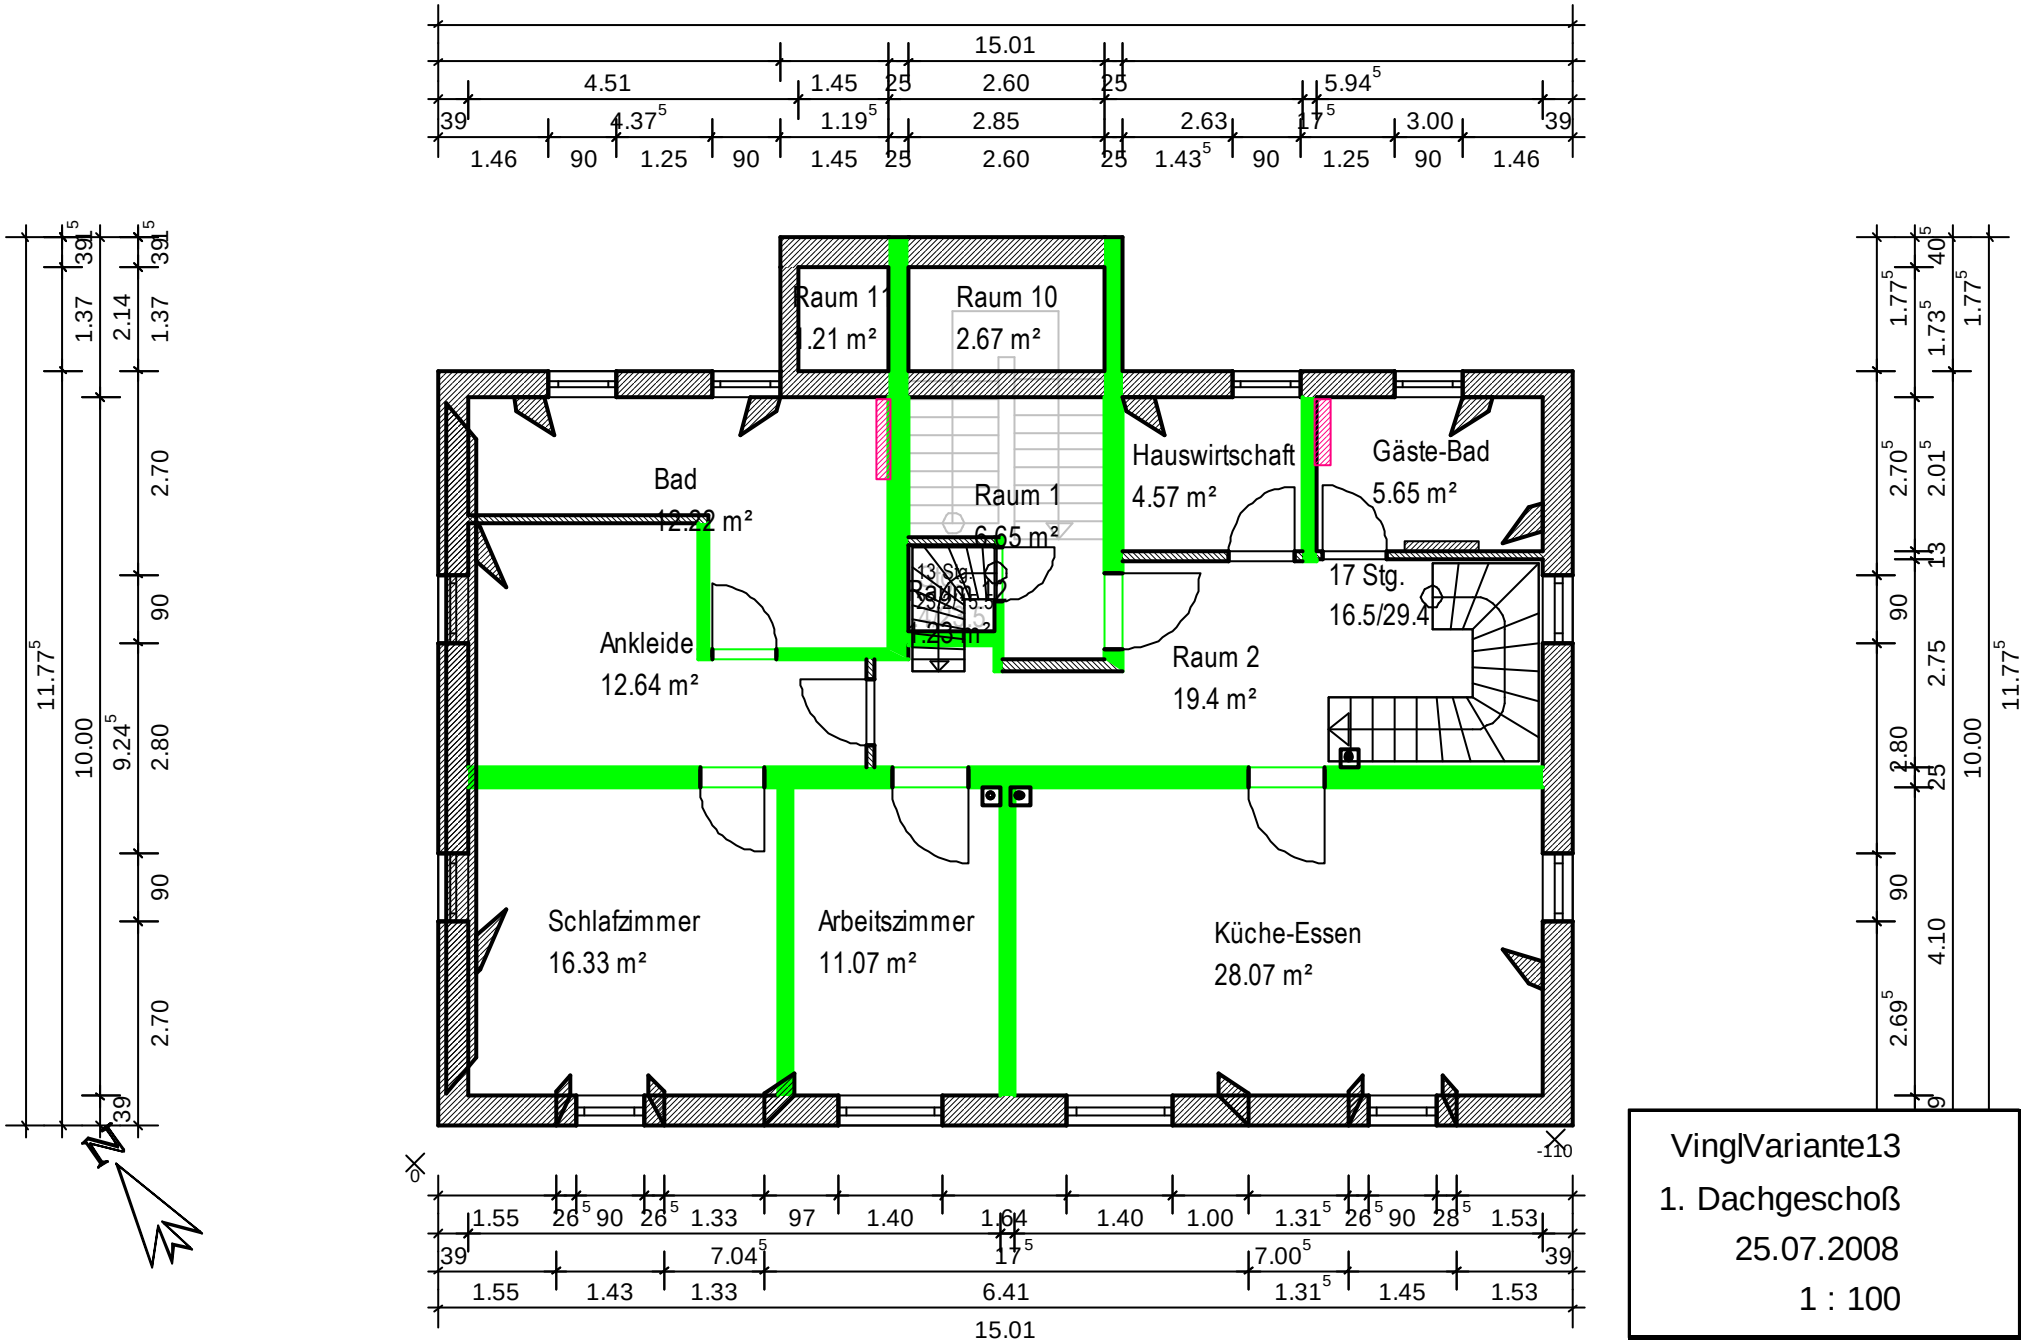


VinglVariante13
1. Dachgeschoß
25.07.2008
1 : 100