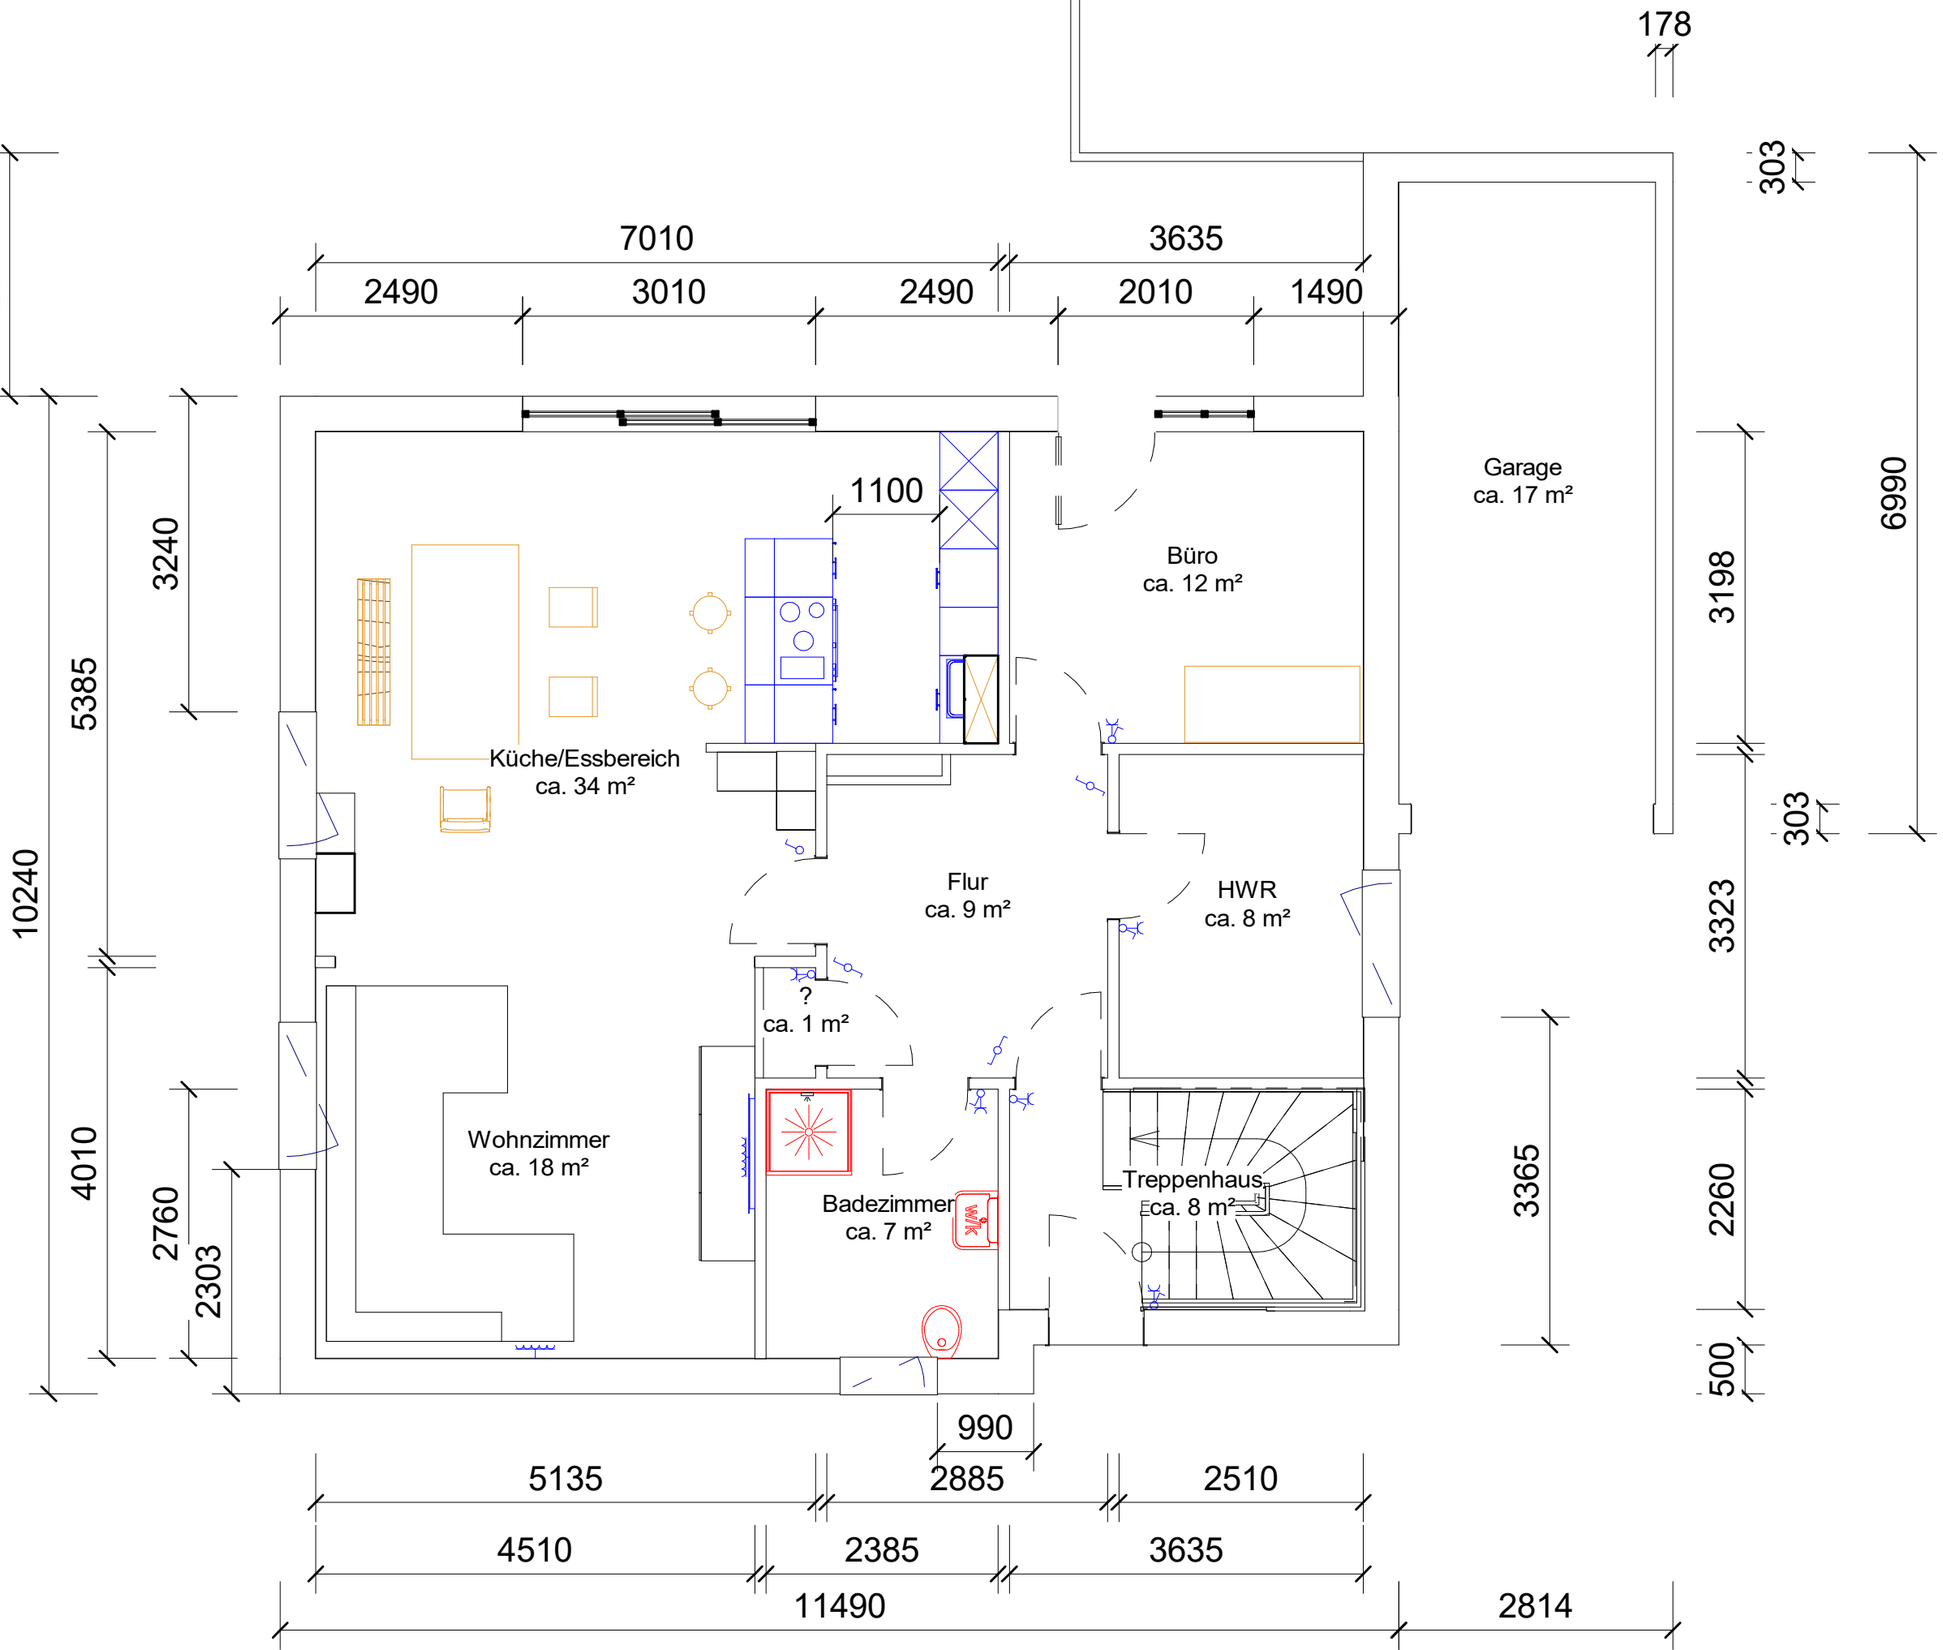

178
303
2500
7010
3635
2490
3010
2490
2010
1490
1100
Garage
ca. 17 m²
Büro
ca. 12 m²
6990
3198
3240
5385
Küche/Essbereich
ca. 34 m²
303
10240
Flur
ca. 9 m²
HWR
ca. 8 m²
3323
?
ca. 1 m²
Wohnzimmer
ca. 18 m²
Badezimmer
ca. 7 m²
Treppenhaus
ca. 8 m²
3365
2260
4010
2760
2303
500
990
5135
2885
2510
4510
2385
3635
11490
2814