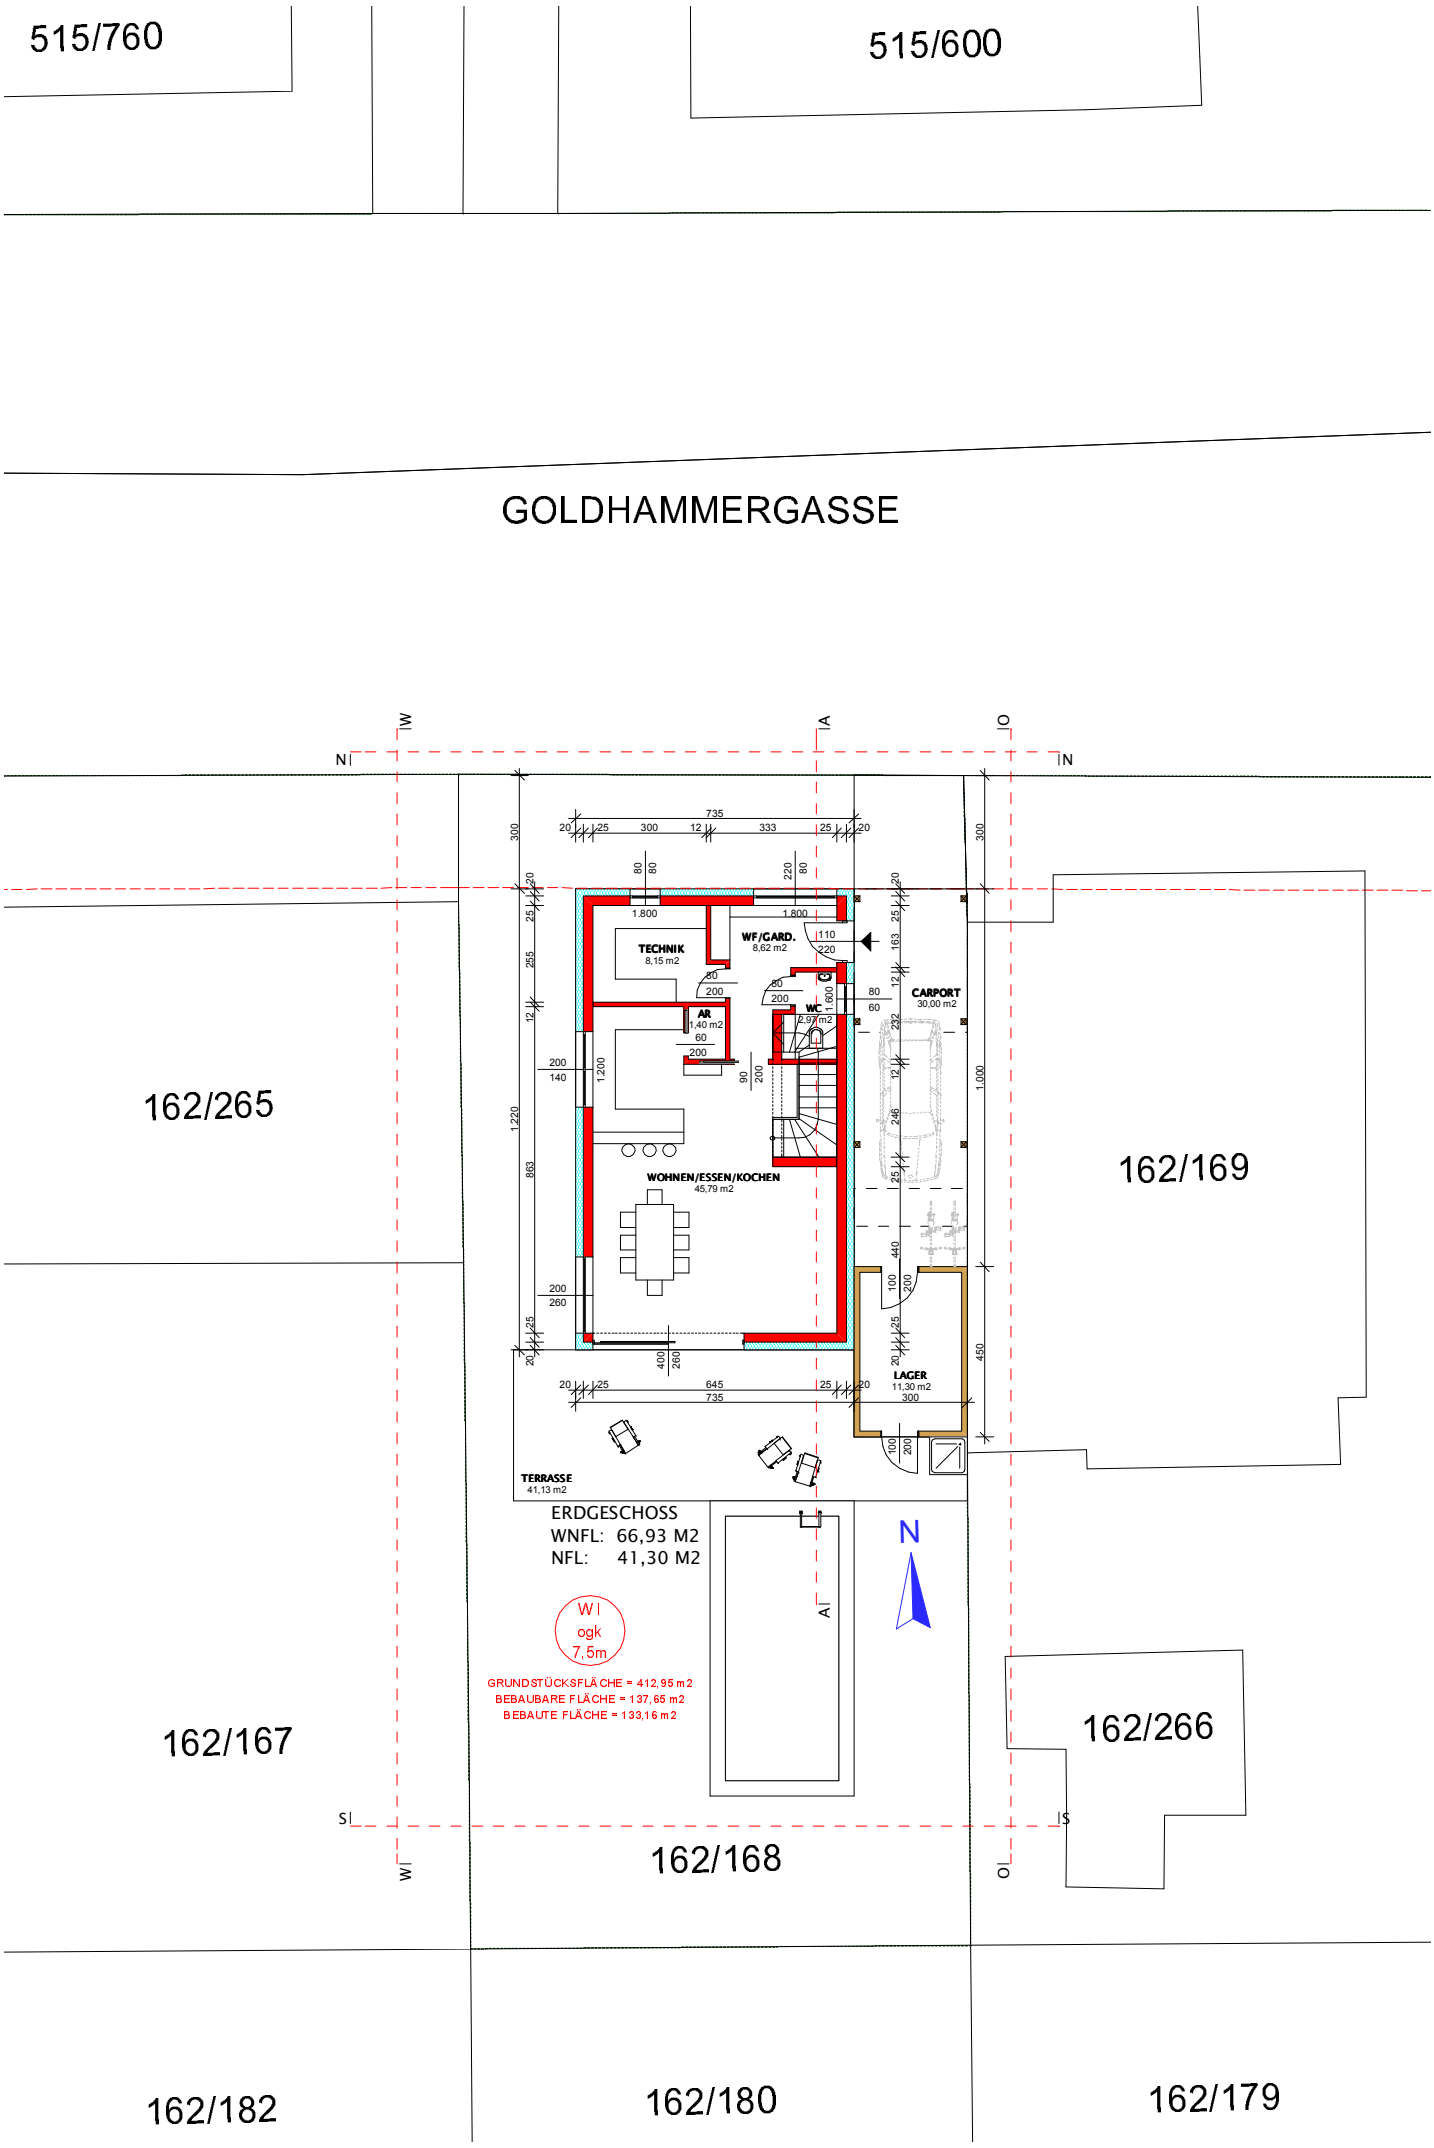
515/760
515/600
GOLDHAMMERGASSE
162/265
162/169
162/167
162/266
162/168
162/182
162/180
162/179
TECHNIK
8,15 m2
WF/GARD.
8,62 m2
AR
1,40 m2
WC
2,97 m2
CARPORT
30,00 m2
WOHNEN/ESSEN/KOCHEN
45,79 m2
LAGER
11,30 m2
TERRASSE
41,13 m2
ERDGESCHOSS
WNFL: 66,93 M2
NFL: 41,30 M2
W I
ogk
7,5m
GRUNDSTÜCKSFLÄCHE = 412,95 m2
BEBAUBARE FLÄCHE = 137,65 m2
BEBAUTE FLÄCHE = 133,16 m2
N