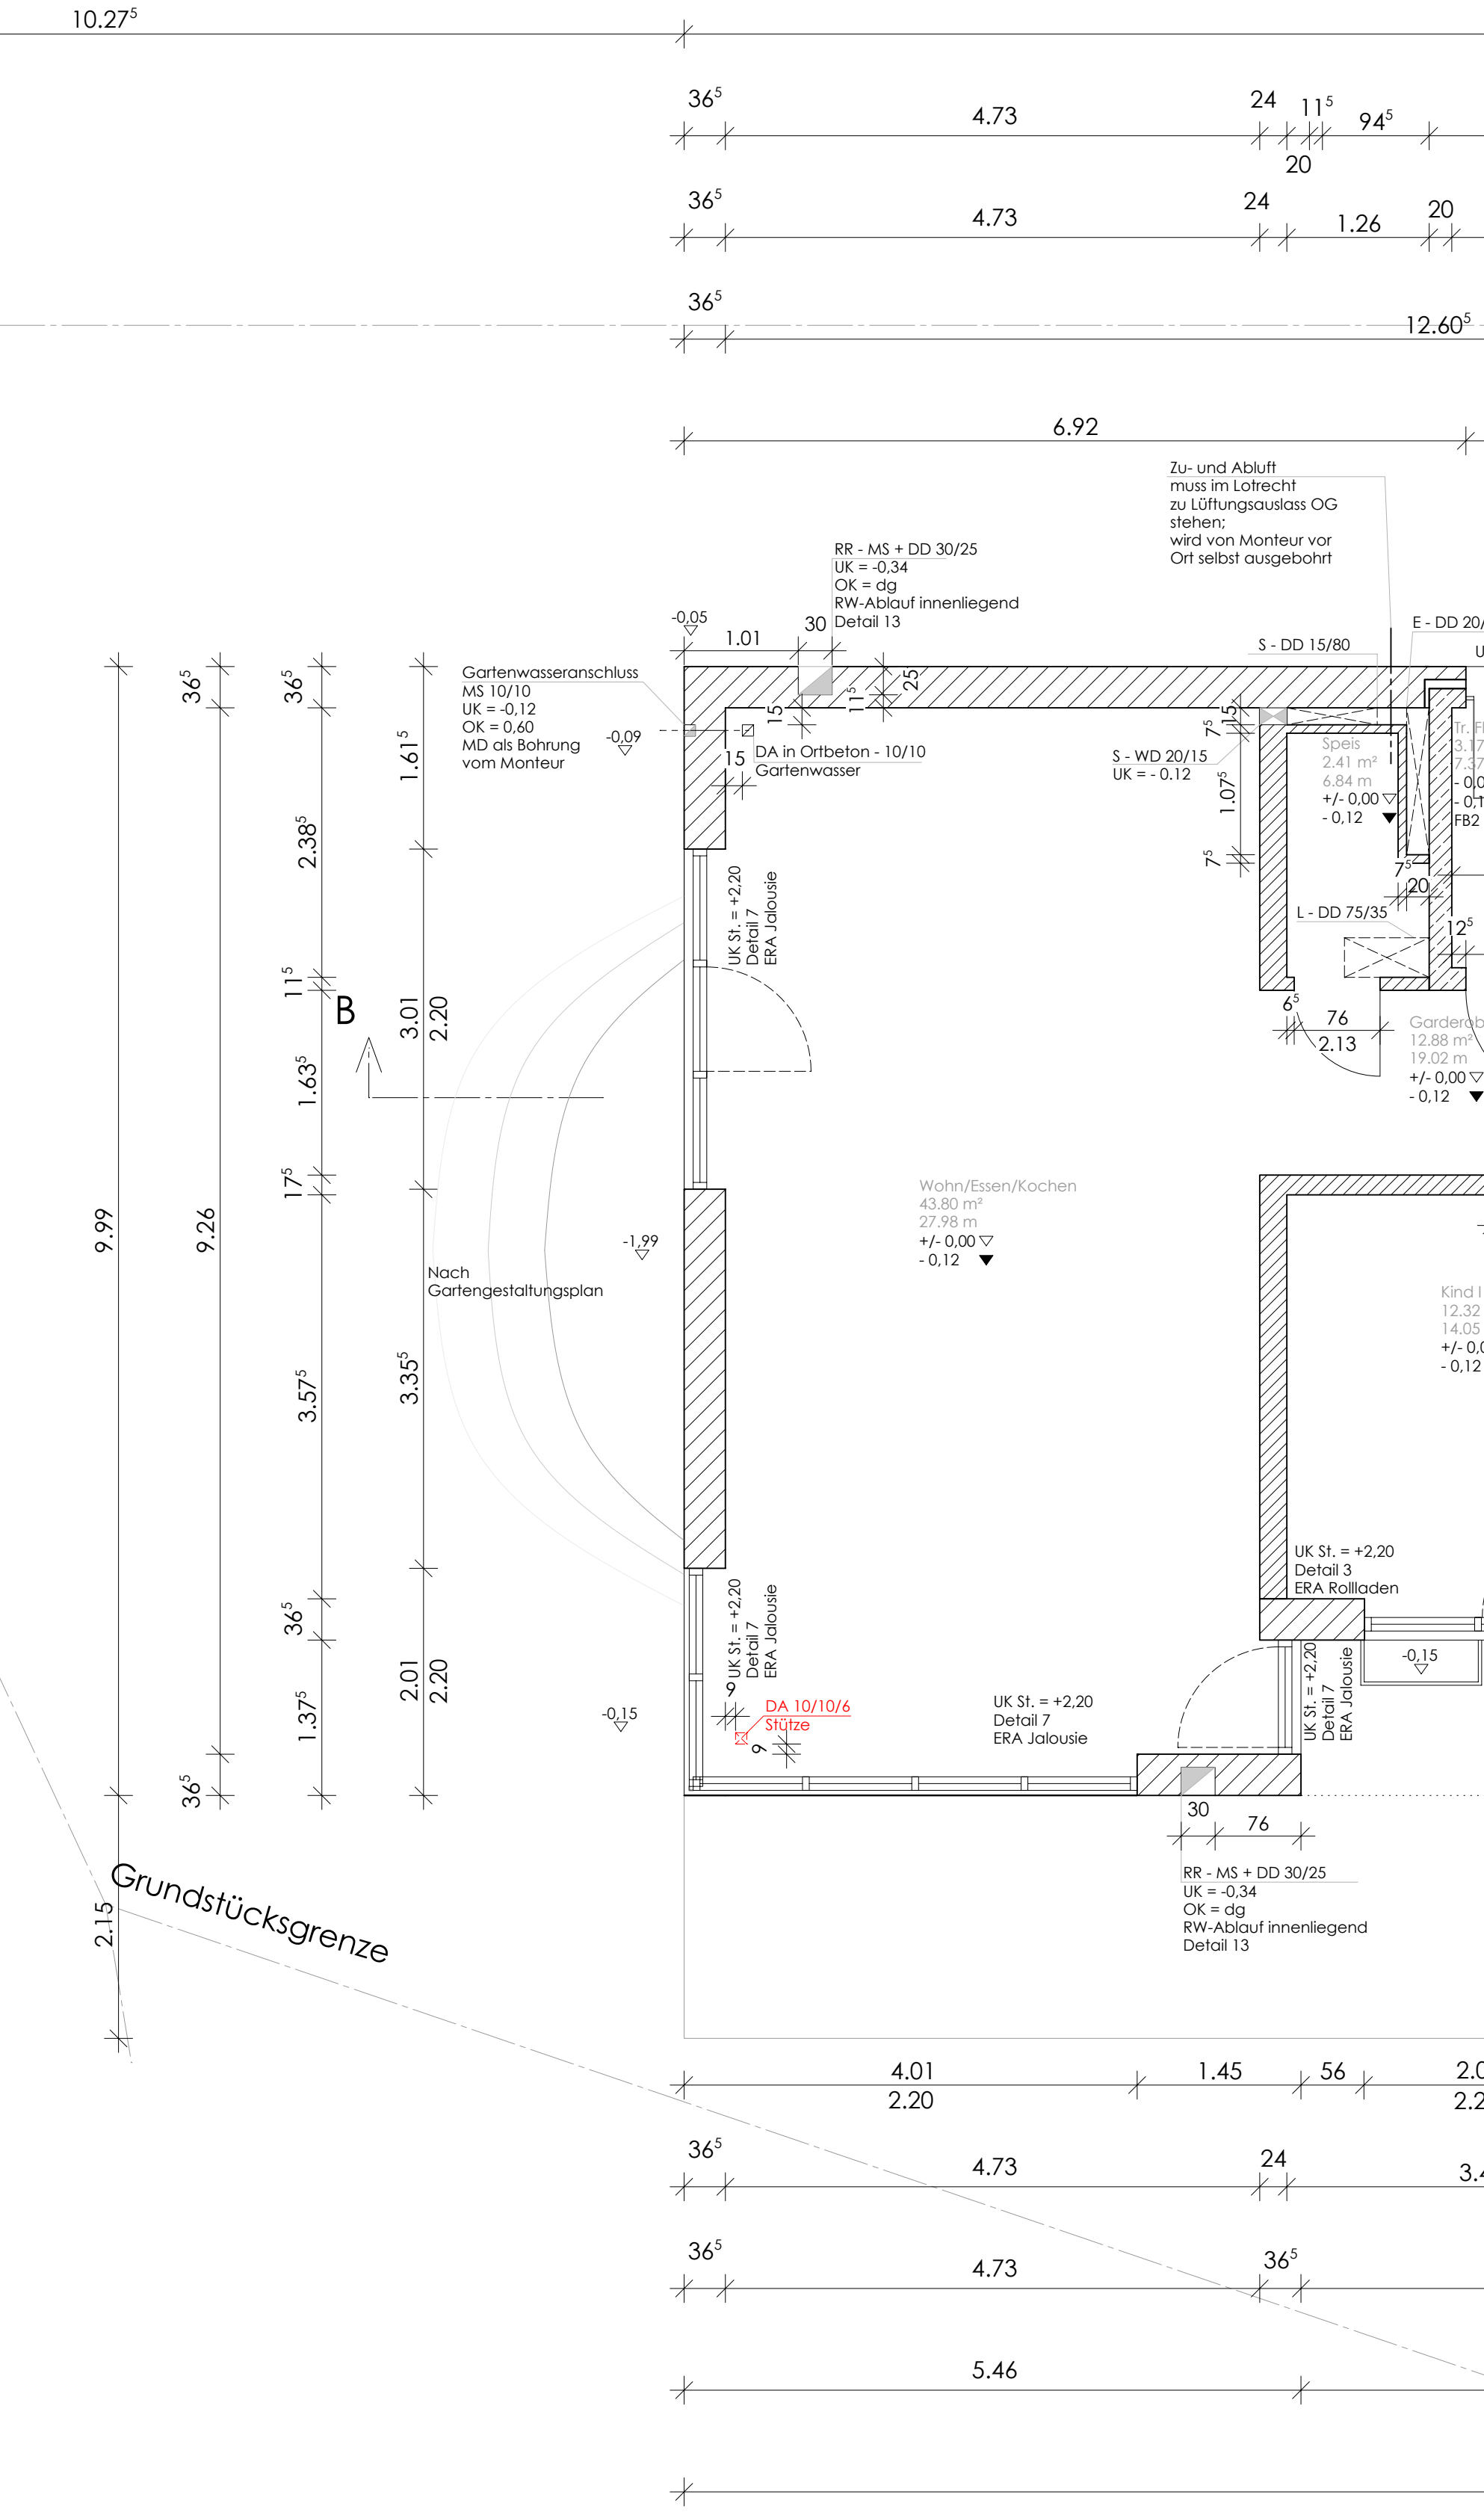
10.27⁵
36⁵
4.73
24
11⁵
94⁵
20
36⁵
4.73
24
1.26
20
36⁵
12.60⁵
6.92
Zu- und Abluft
muss im Lotrecht
zu Lüftungsauslass OG
stehen;
wird von Monteur vor
Ort selbst ausgebohrt
RR - MS + DD 30/25
UK = -0,34
OK = dg
RW-Ablauf innenliegend
Detail 13
-0,05
1.01
30
S - DD 15/80
Gartenwasseranschluss
MS 10/10
UK = -0,12
OK = 0,60
MD als Bohrung
vom Monteur
-0,09
DA in Ortbeton - 10/10
Gartenwasser
S - WD 20/15
UK = - 0.12
Speis
2.41 m²
6.84 m
+/- 0,00
- 0,12
L - DD 75/35
Garderob
12.88 m²
19.02 m
+/- 0,00
- 0,12
UK St. = +2,20
Detail 7
ERA Jalousie
B
Nach
Gartengestaltungsplan
-1,99
Wohn/Essen/Kochen
43.80 m²
27.98 m
+/- 0,00
- 0,12
Kind I
UK St. = +2,20
Detail 3
ERA Rollladen
-0,15
DA 10/10/6
Stütze
UK St. = +2,20
Detail 7
ERA Jalousie
RR - MS + DD 30/25
UK = -0,34
OK = dg
RW-Ablauf innenliegend
Detail 13
Grundstücksgrenze
9.99
9.26
1.61⁵
2.38⁵
3.01
2.20
1.63⁵
3.57⁵
3.35⁵
2.01
2.20
1.37⁵
2.15
4.01
2.20
1.45
56
4.73
24
4.73
36⁵
5.46