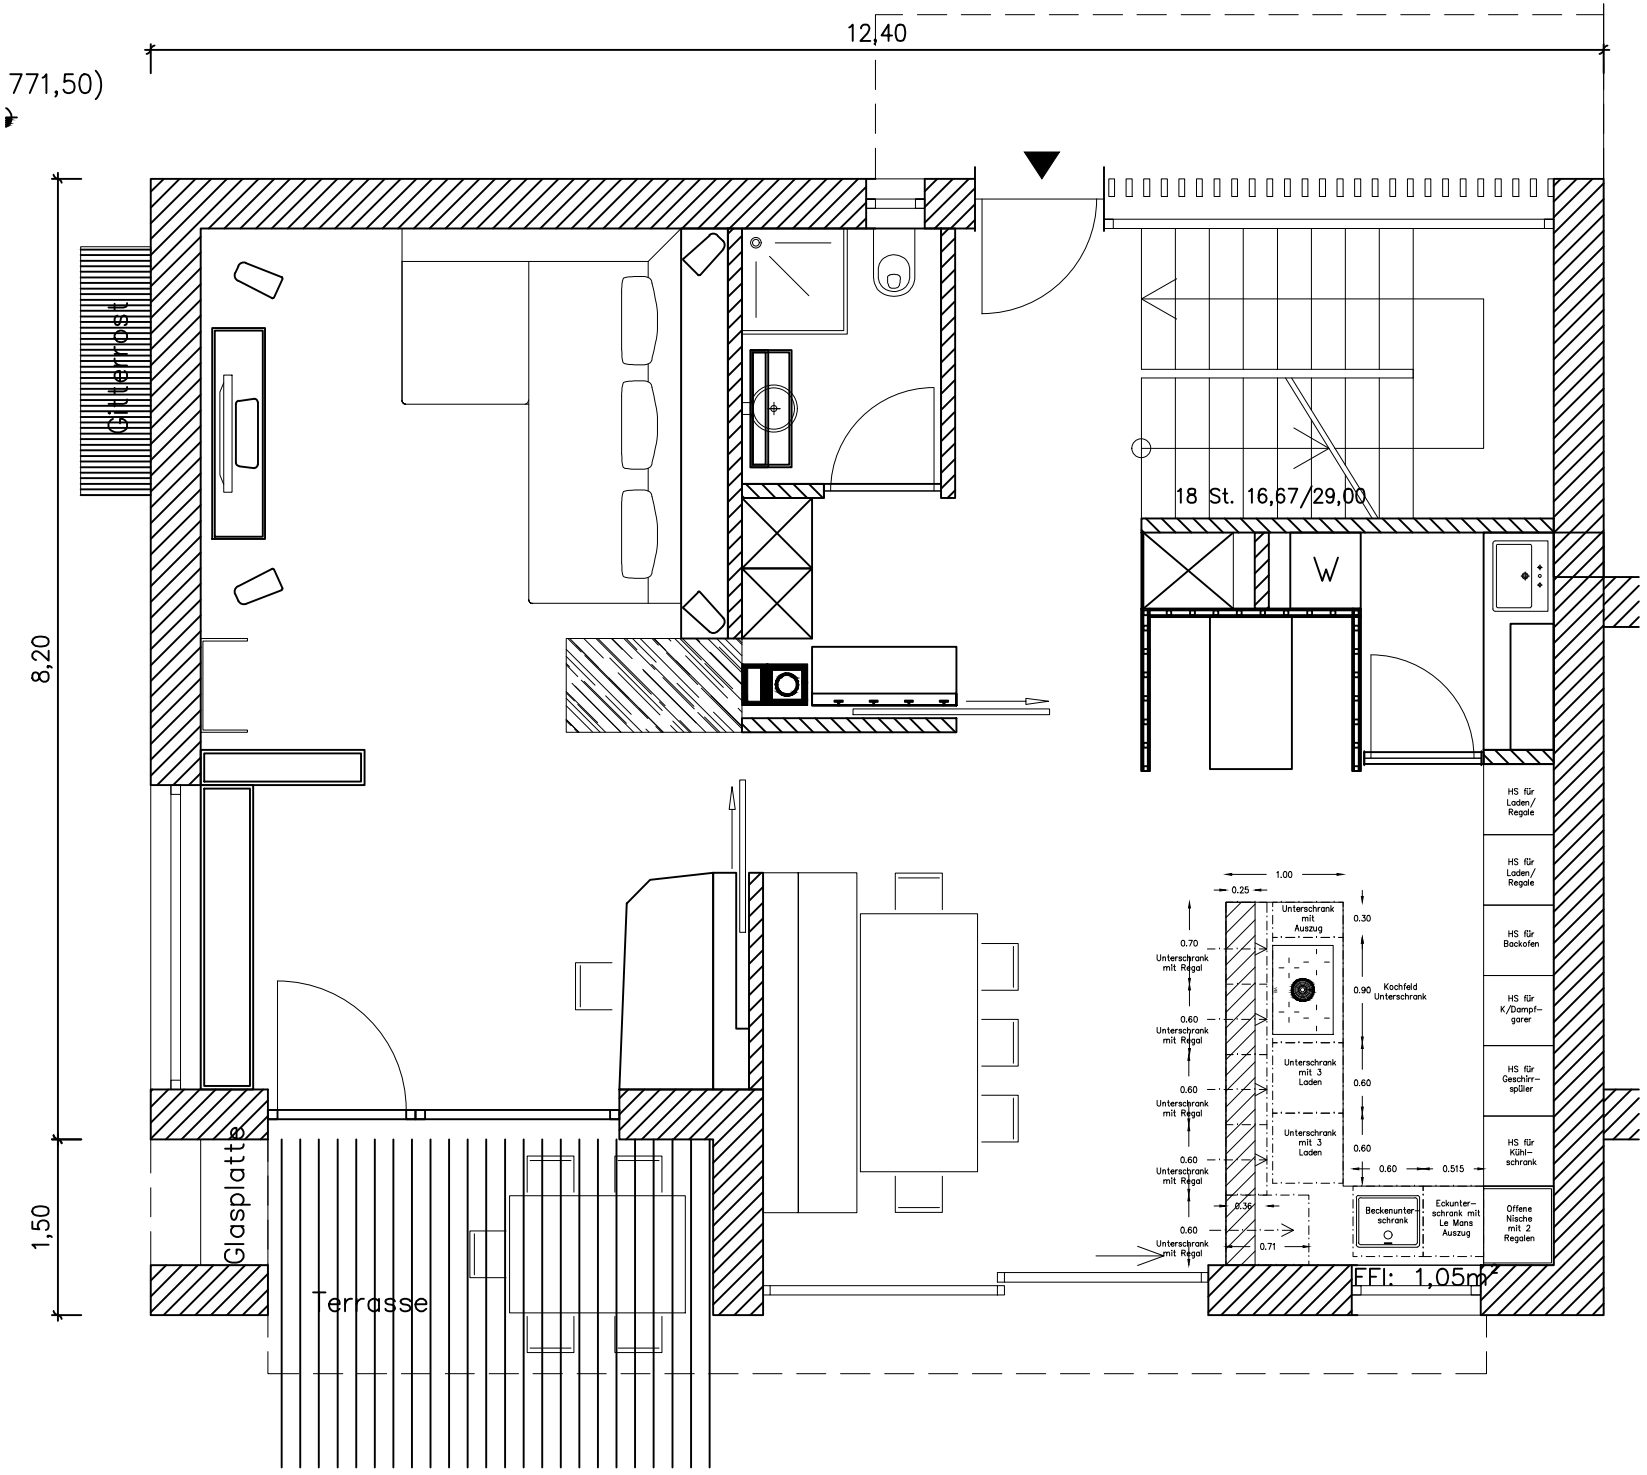

12,40
771,50)
8,20
1,50
Gitterrost
Glasplatte
Terrasse
18 St. 16,67/29,00
W
HS für Laden/ Regale
HS für Laden/ Regale
HS für Backofen
HS für K/Dampf-garer
HS für Geschirr-spüler
HS für Kühl-schrank
Offene Nische mit 2 Regalen
1.00
0.25
Unterschrank mit Auszug
0.30
0.70
Unterschrank mit Regal
0.90
Kochfeld Unterschrank
0.60
Unterschrank mit Regal
Unterschrank mit 3 Laden
0.60
0.60
Unterschrank mit Regal
Unterschrank mit 3 Laden
0.60
0.60
Unterschrank mit Regal
0.60
0.515
0.36
Beckenunter-schrank
Eckunter-schrank mit Le Mans Auszug
0.60
Unterschrank mit Regal
0.71
EFl: 1,05m²